


- Périimètre d'agglomération du PAG en vigueur avant refonte
- PAP approuvés
- PAP en procédure
- Plans directeurs

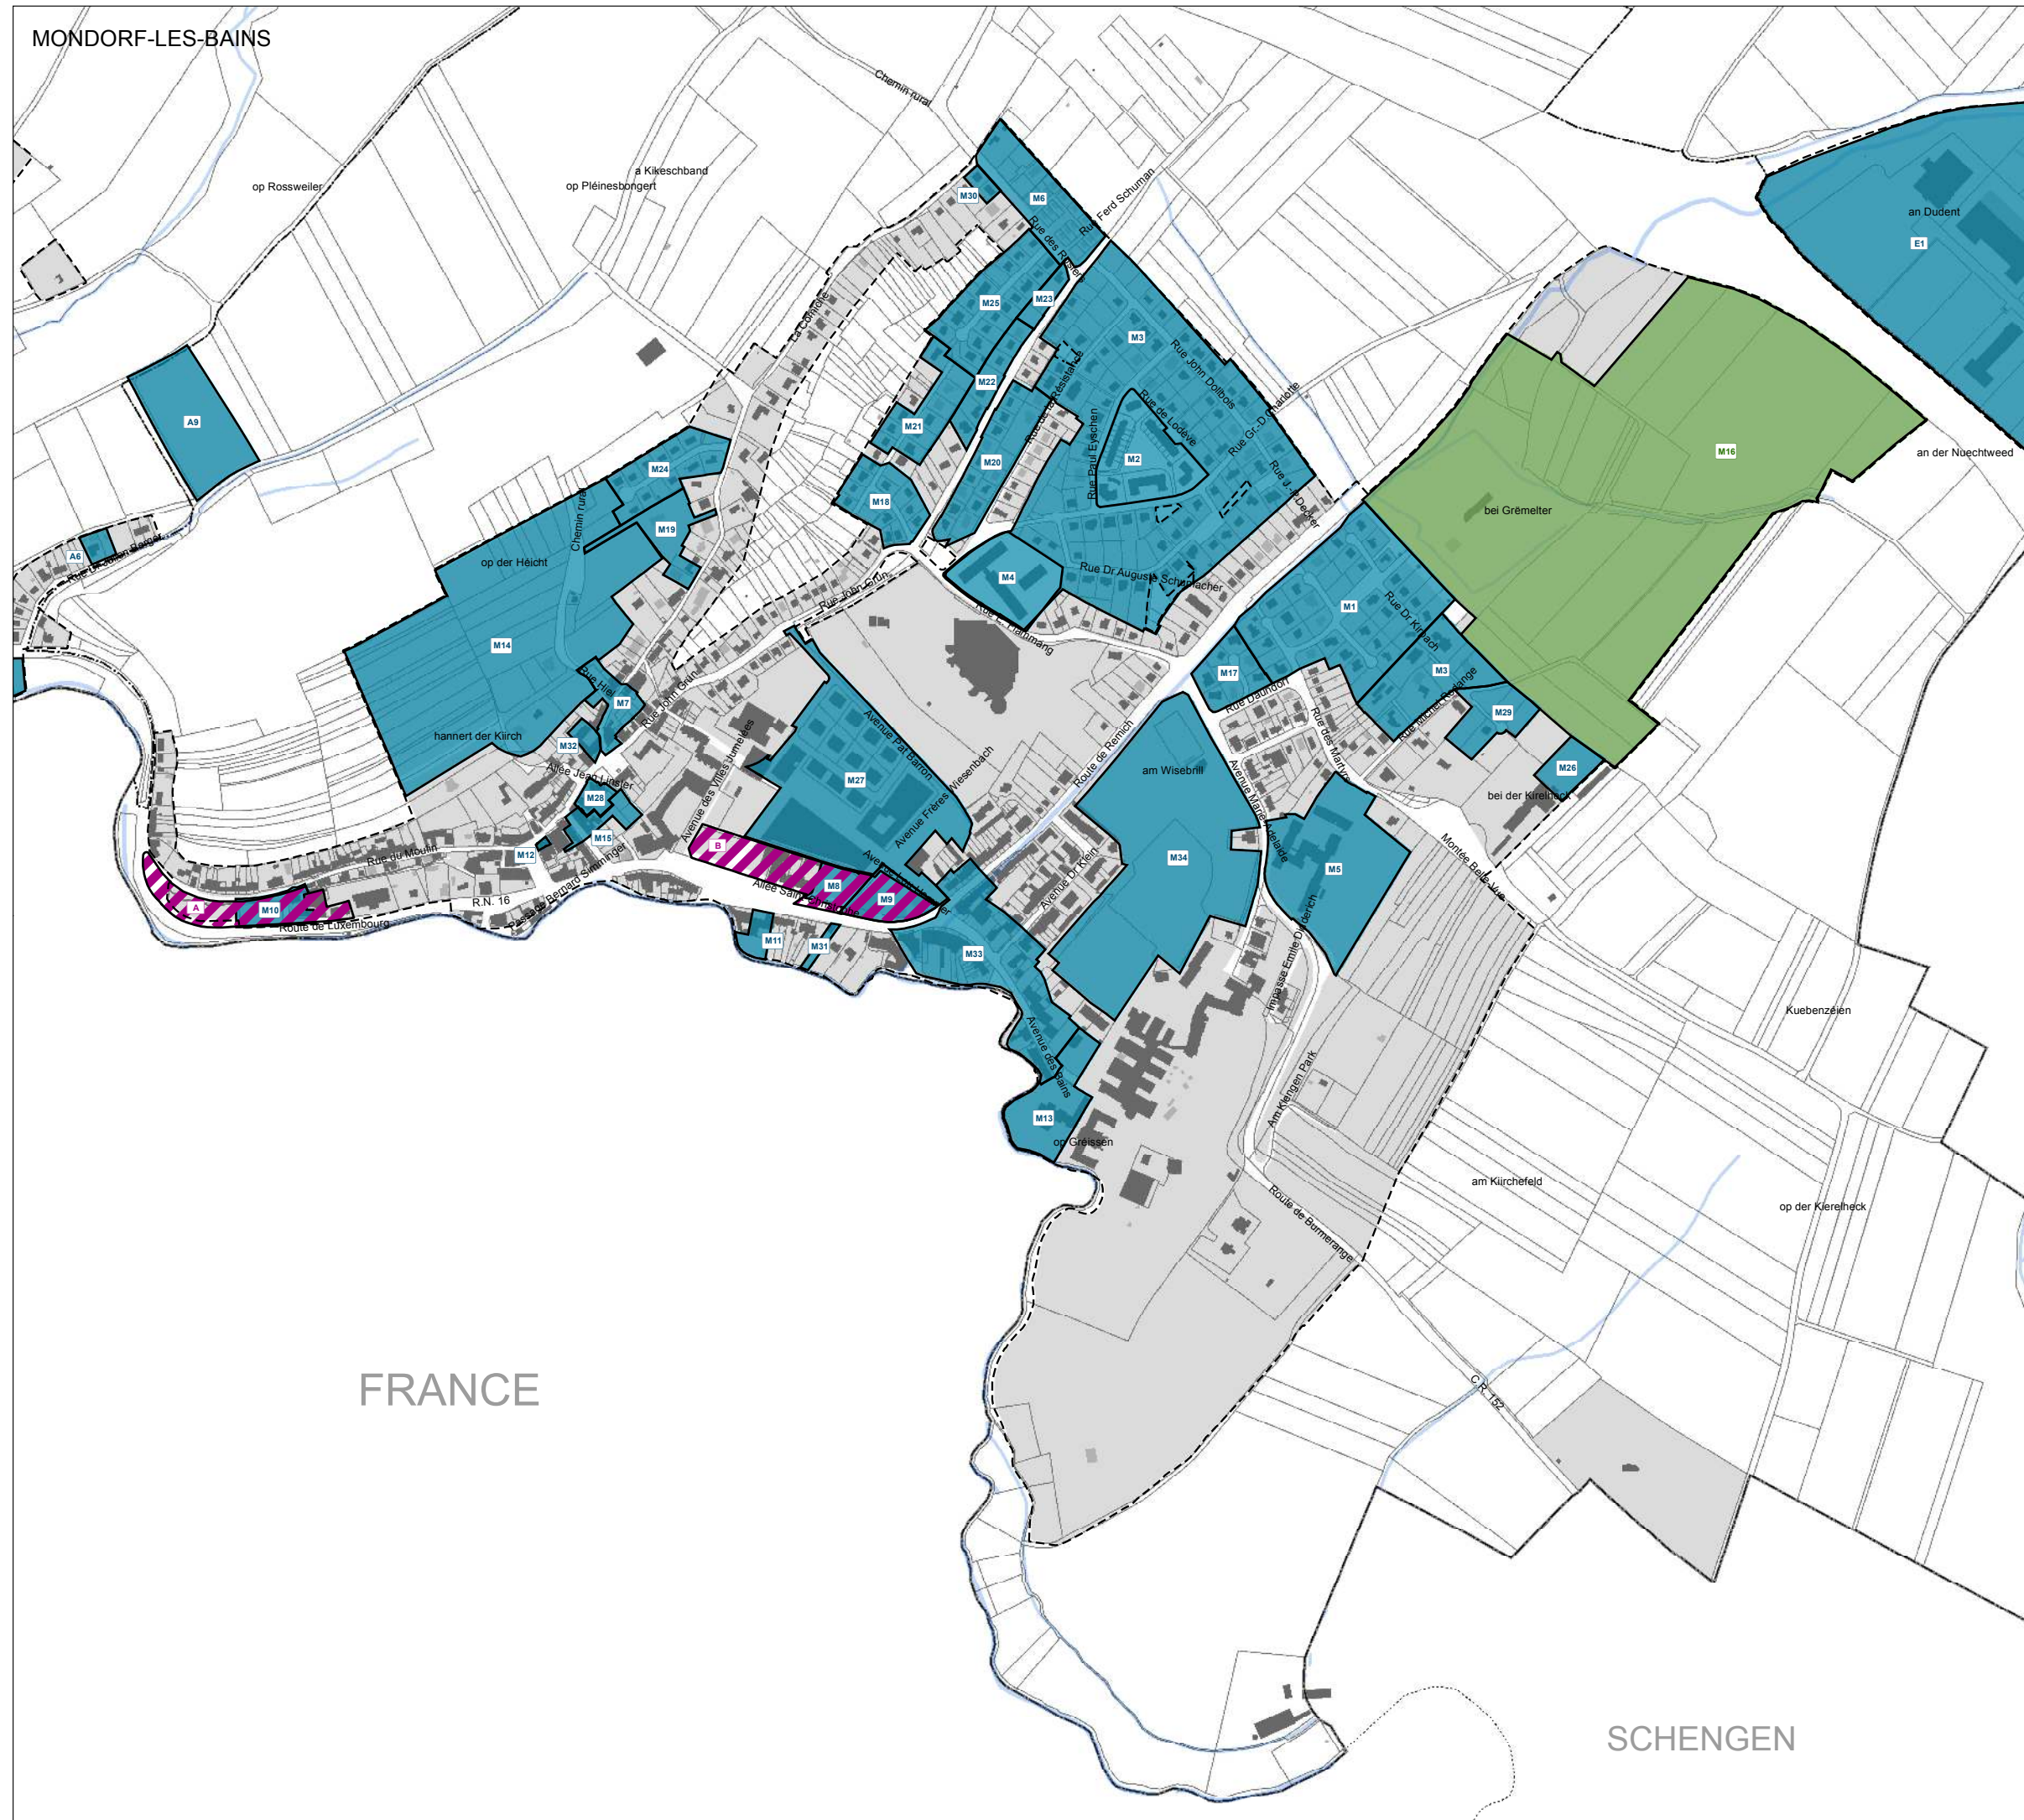

- À titre indicatif :
- Parcelles cadastrales / Immeubles (PCN 2017)
  - Zones d'habitation du PAG avant refonte
  - Périimètre d'agglomération du PAG en vigueur avant refonte
  - Limites communales et sections cadastrales (PCN 2017)
  - ..... Limites communes limitrophes (BD-L-TC 2015)
  - Cours d'eau (BD-L-TC 2010)

sources : ACT

**Commune de Mondorf-les-Bains**

**Étude Préparatoire 1.10 - M**  
**PAP approuvés et Plans directeurs**  
 Localité de Mondorf-les-Bains

 <small>EUREL - CONCEPT EN AMÉNAGEMENT ET URBANISME</small>	 <small>urbanistes et architectes</small>	<small>DATE</small> <b>avril 2019</b>	<small>ÉCHELLE</small> <b>1/9000 (A3)</b>
--	--	--	--