

# ALTWIES

MILLBAACH  
ROUTE DE MONDORF



Administration communale de Mondorf-les-bains

Ensemble de 4 maisons mitoyennes  
de classe énergétique AAA

MAISON 1

N°3d



STEINMETZDEMEYER

# ALTWIES

MILLBAACH  
ROUTE DE MONDORF



Ensemble de 4 maisons mitoyennes  
de classe énergétique AAA

## MAISON 1 Plan d'implantation

N°3d



# ALTWIES

MILLBAACH  
ROUTE DE MONDORF



Ensemble de 4 maisons mitoyennes  
de classe énergétique AAA

## MAISON 1

4 chambres

N°3d

Surface nette maison :

191 m<sup>2</sup>

Surface jardin :

223 m<sup>2</sup>

Surface terrasse :

50 m<sup>2</sup>

Surface garage :

20 m<sup>2</sup>


1 parking

1 cave + chaufferie


34 m<sup>2</sup>

Surface parcelle :



3a69ca

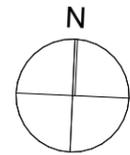

Echelle 1/100

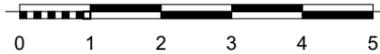

1. Les surfaces indiquées sont des surfaces indicatives nettes.
2. Des modifications sont susceptibles d'être apportées à ce plan en fonction des nécessités de la réalisation.
3. Les surfaces et les dimensions des équipements ainsi que tous les mobiliers sont donnés à titre indicatif et non-contractuel.

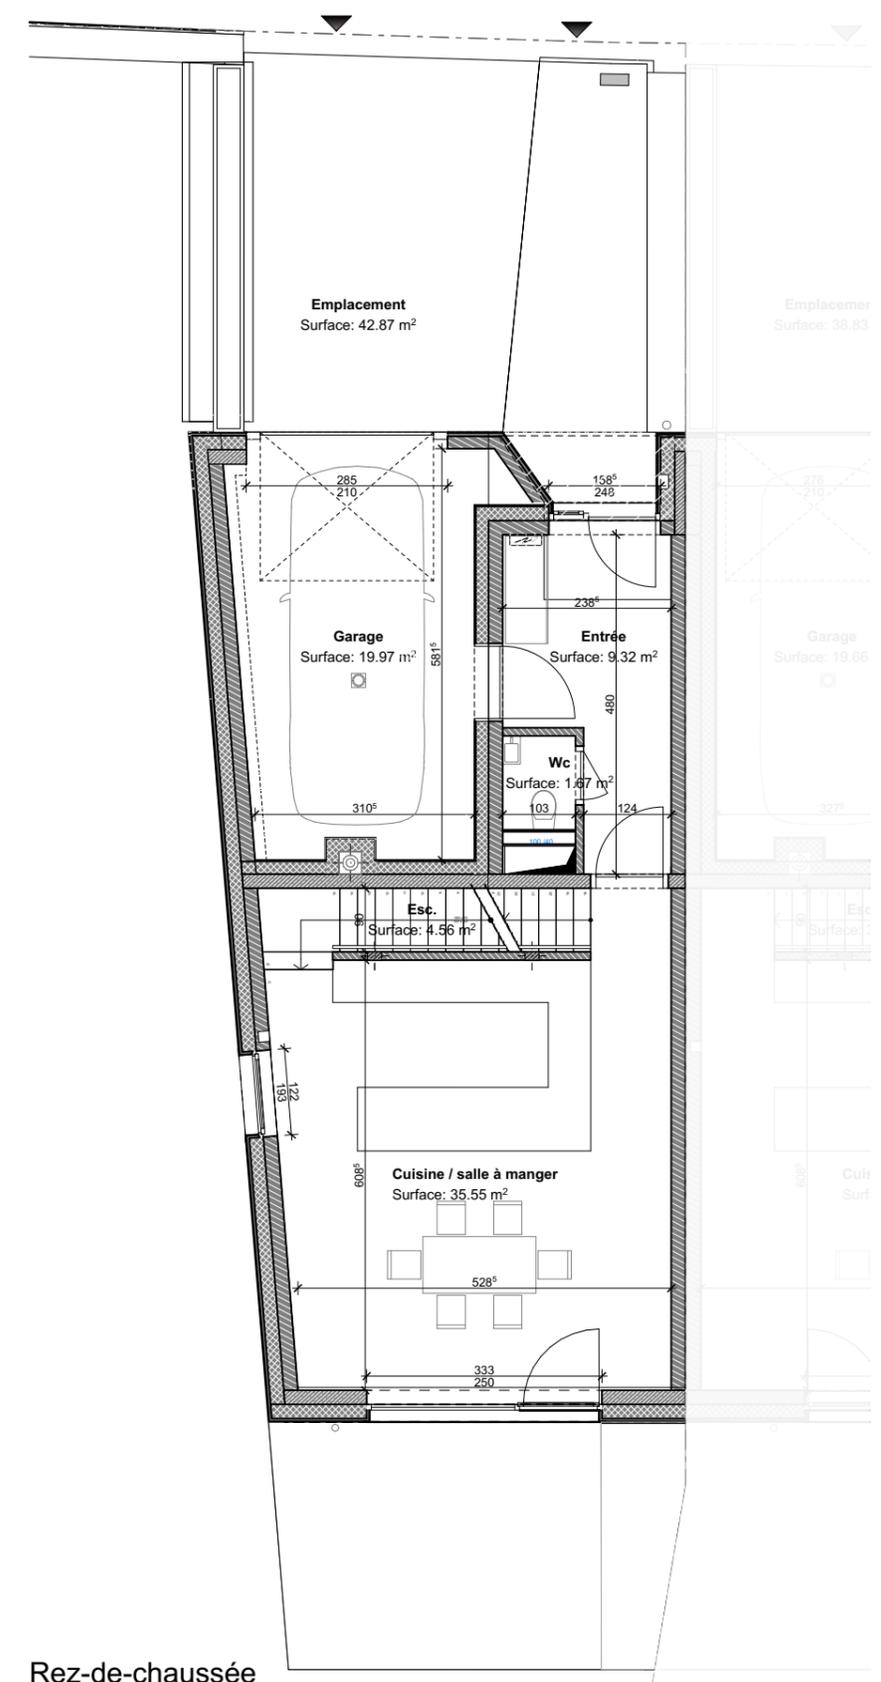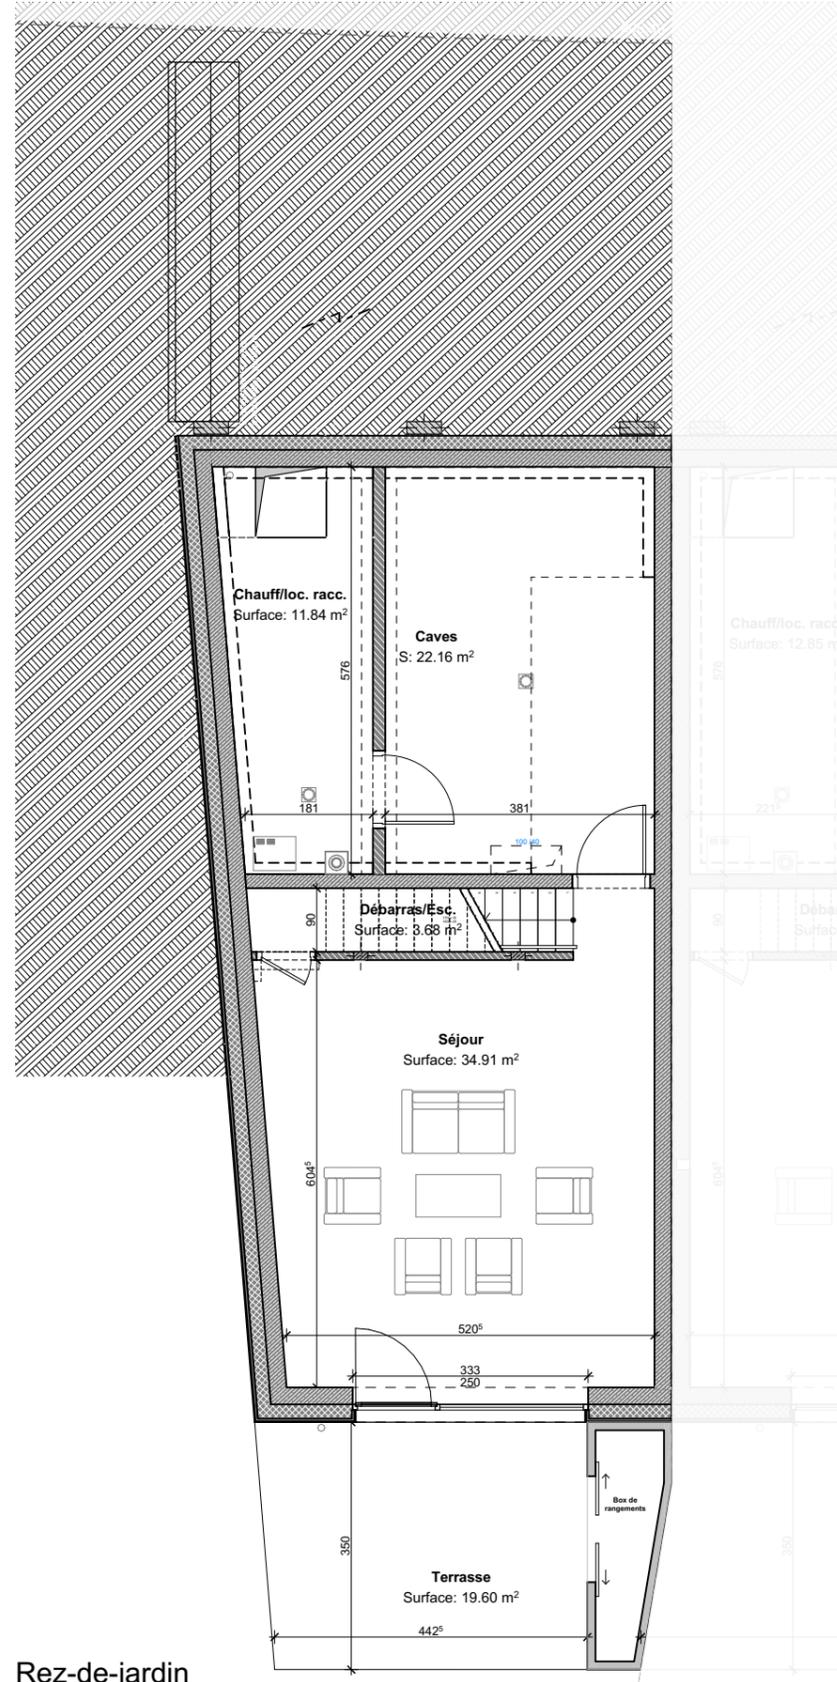

# ALTWIES

MILLBAACH  
ROUTE DE MONDORF



Ensemble de 4 maisons mitoyennes  
de classe énergétique AAA

## MAISON 1

4 chambres

N°3d

Surface nette maison :

191 m<sup>2</sup>

Surface jardin :

223 m<sup>2</sup>

Surface terrasse :

50 m<sup>2</sup>

Surface garage :

20 m<sup>2</sup>


1 parking

1 cave + chaufferie

34 m<sup>2</sup>

Surface parcelle :

3a69ca

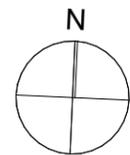


Echelle 1/100




1. Les surfaces indiquées sont des surfaces indicatives nettes.
2. Des modifications sont susceptibles d'être apportées à ce plan en fonction des nécessités de la réalisation.
3. Les surfaces et les dimensions des équipements ainsi que tous les mobiliers sont donnés à titre indicatif et non-contractuel.

1er étage

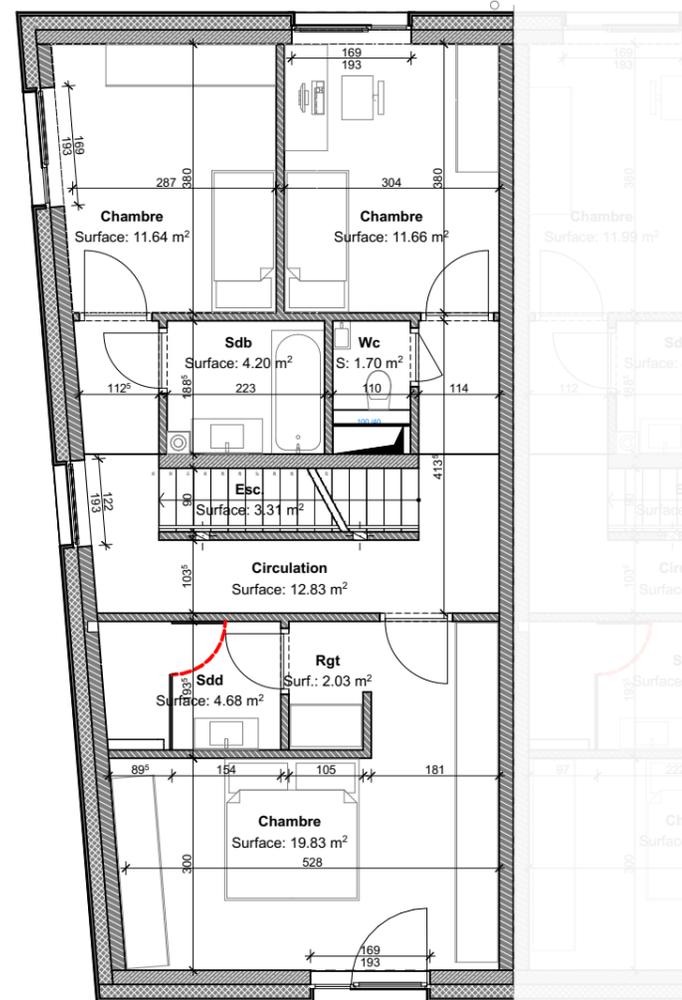

2e étage

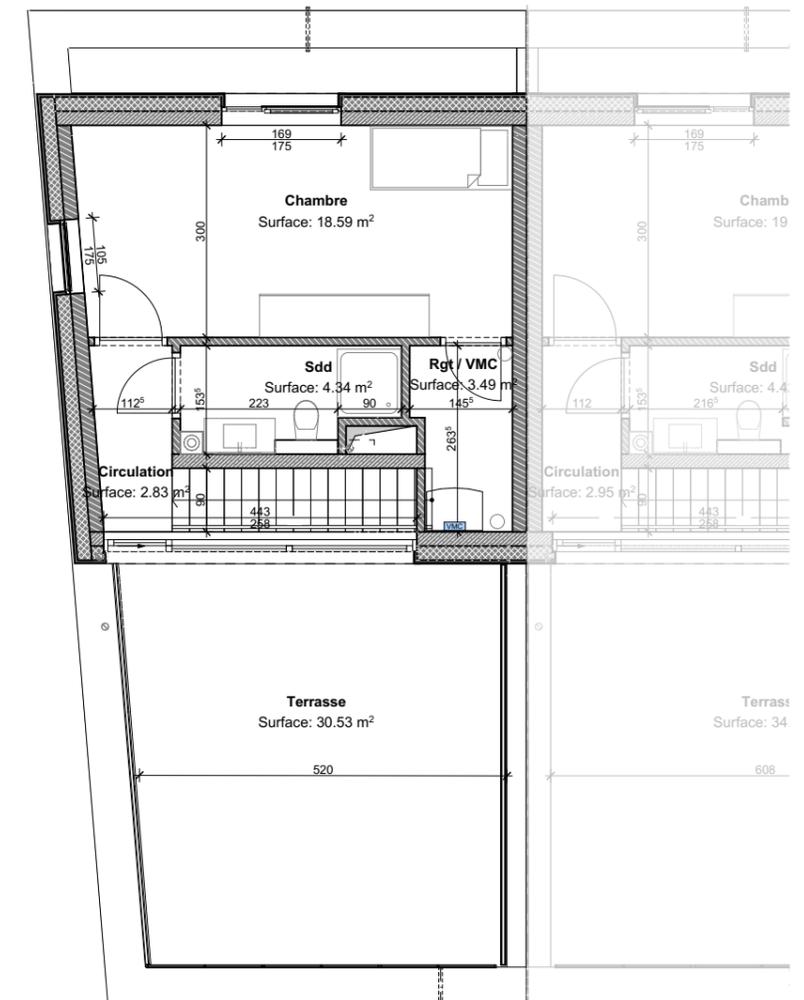

# ALTWIES

MILLBAACH  
ROUTE DE MONDORF



Ensemble de 4 maisons mitoyennes  
de classe énergétique AAA

**MAISON 1**  
Élévation Nord

**N°3d**



Echelle 1/100



# ALTWIES

MILLBAACH  
ROUTE DE MONDORF




Ensemble de 4 maisons mitoyennes  
de classe énergétique AAA

**MAISON 1**  
Élévation Sud

**N°3d**



Echelle 1/100

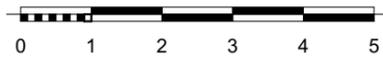

# ALTWIES


MILLBAACH  
ROUTE DE MONDORF



Ensemble de 4 maisons mitoyennes  
de classe énergétique AAA

**MAISON 1**  
Élévation Ouest

**N°3d**

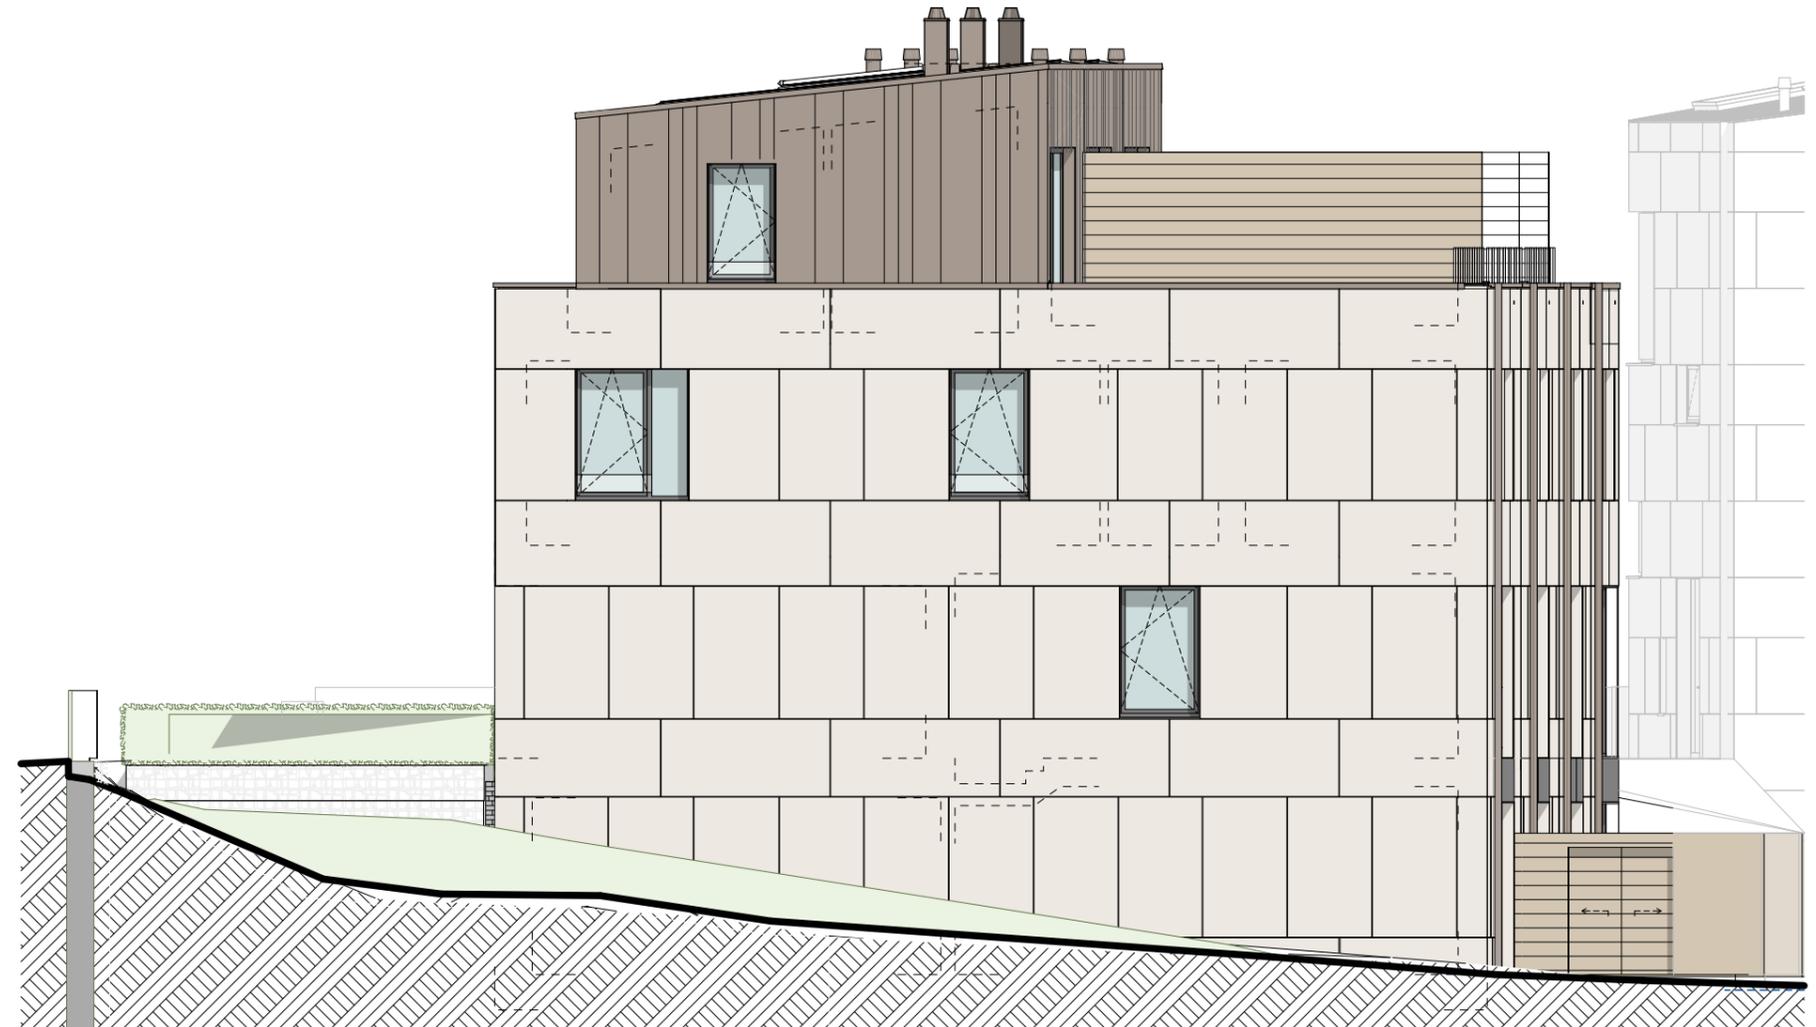

Echelle 1/100

