

ALTWIES

MILLBAACH
ROUTE DE MONDORF



Ensemble de 4 maisons mitoyennes
de classe énergétique AAA

MAISON 2

N°3c



ALTWIES

MILLBAACH
ROUTE DE MONDORF



Ensemble de 4 maisons mitoyennes
de classe énergétique AAA

MAISON 2 Plan d'implantation

N°3c



ALTWIES

MILLBAACH
ROUTE DE MONDORF



Ensemble de 4 maisons mitoyennes
de classe énergétique AAA

MAISON 2

4 chambres

N°3c

Surface nette maison :

208 m²

Surface jardin :

104 m²

Surface terrasse :

58 m²

Surface garage :

20 m²


1 parking

1 cave + chaufferie


35 m²

Surface parcelle :



2a58ca

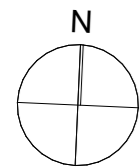

Echelle 1/100

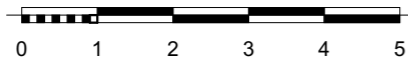

1. Les surfaces indiquées sont des surfaces indicatives nettes.
2. Des modifications sont susceptibles d'être apportées à ce plan en fonction des nécessités de la réalisation.
3. Les surfaces et les dimensions des équipements ainsi que tous les mobiliers sont donnés à titre indicatif et non-contractuel.

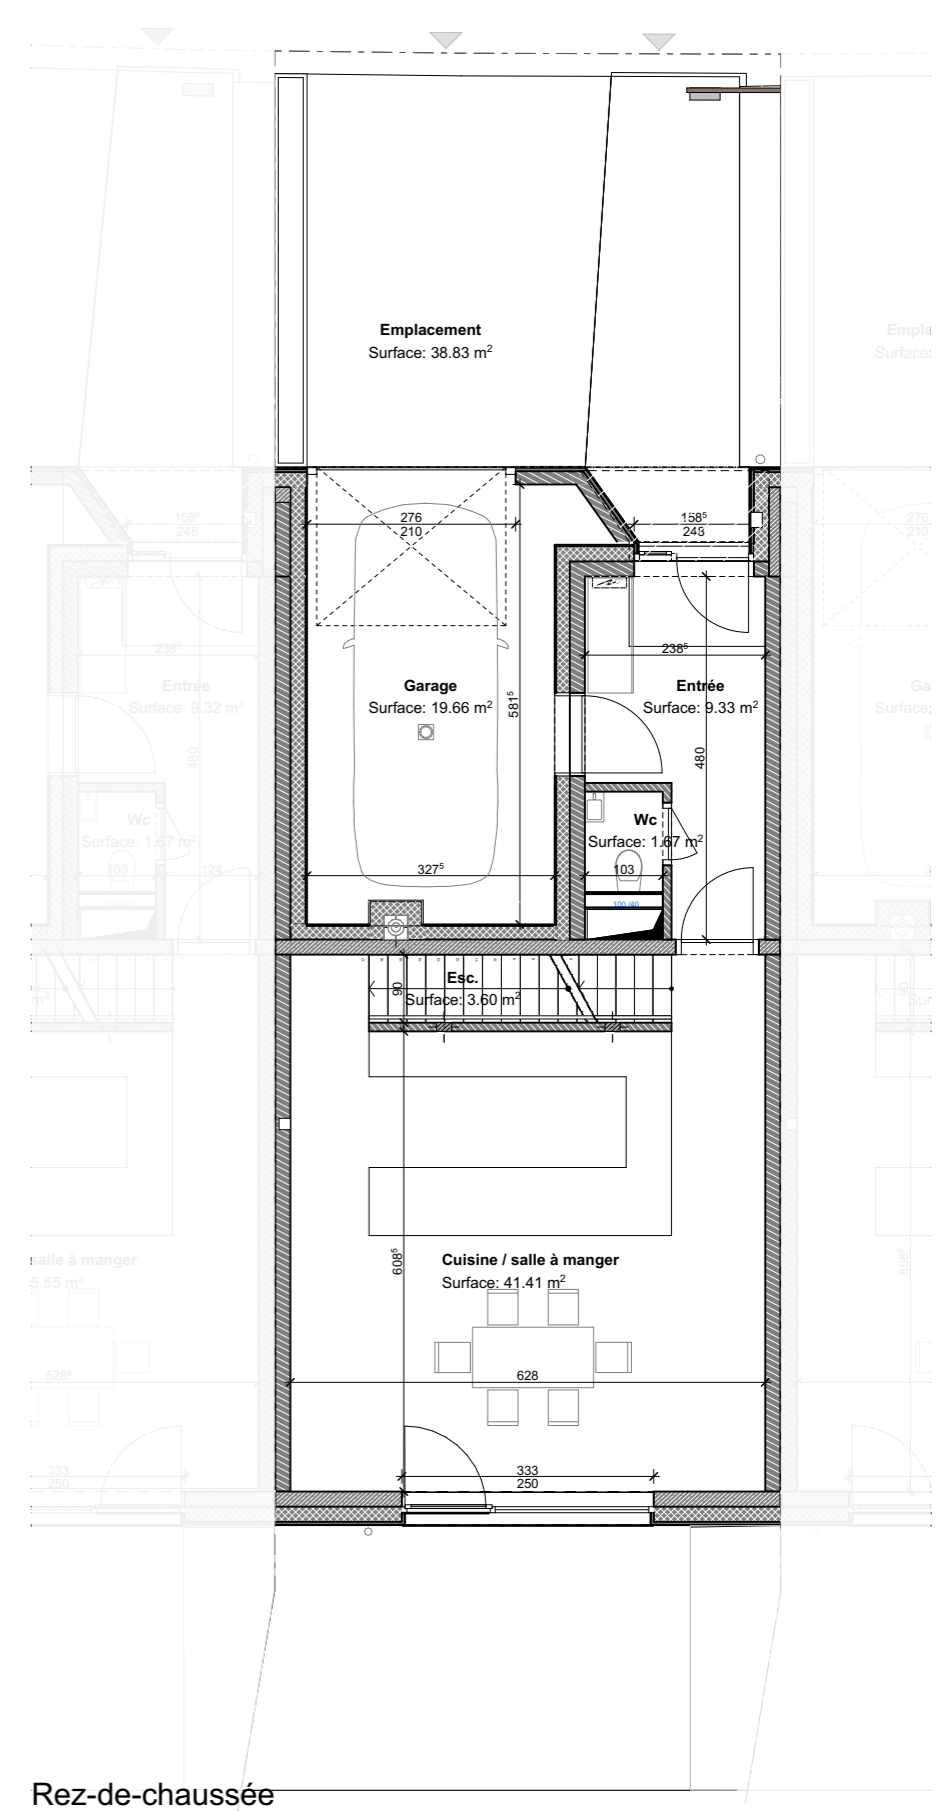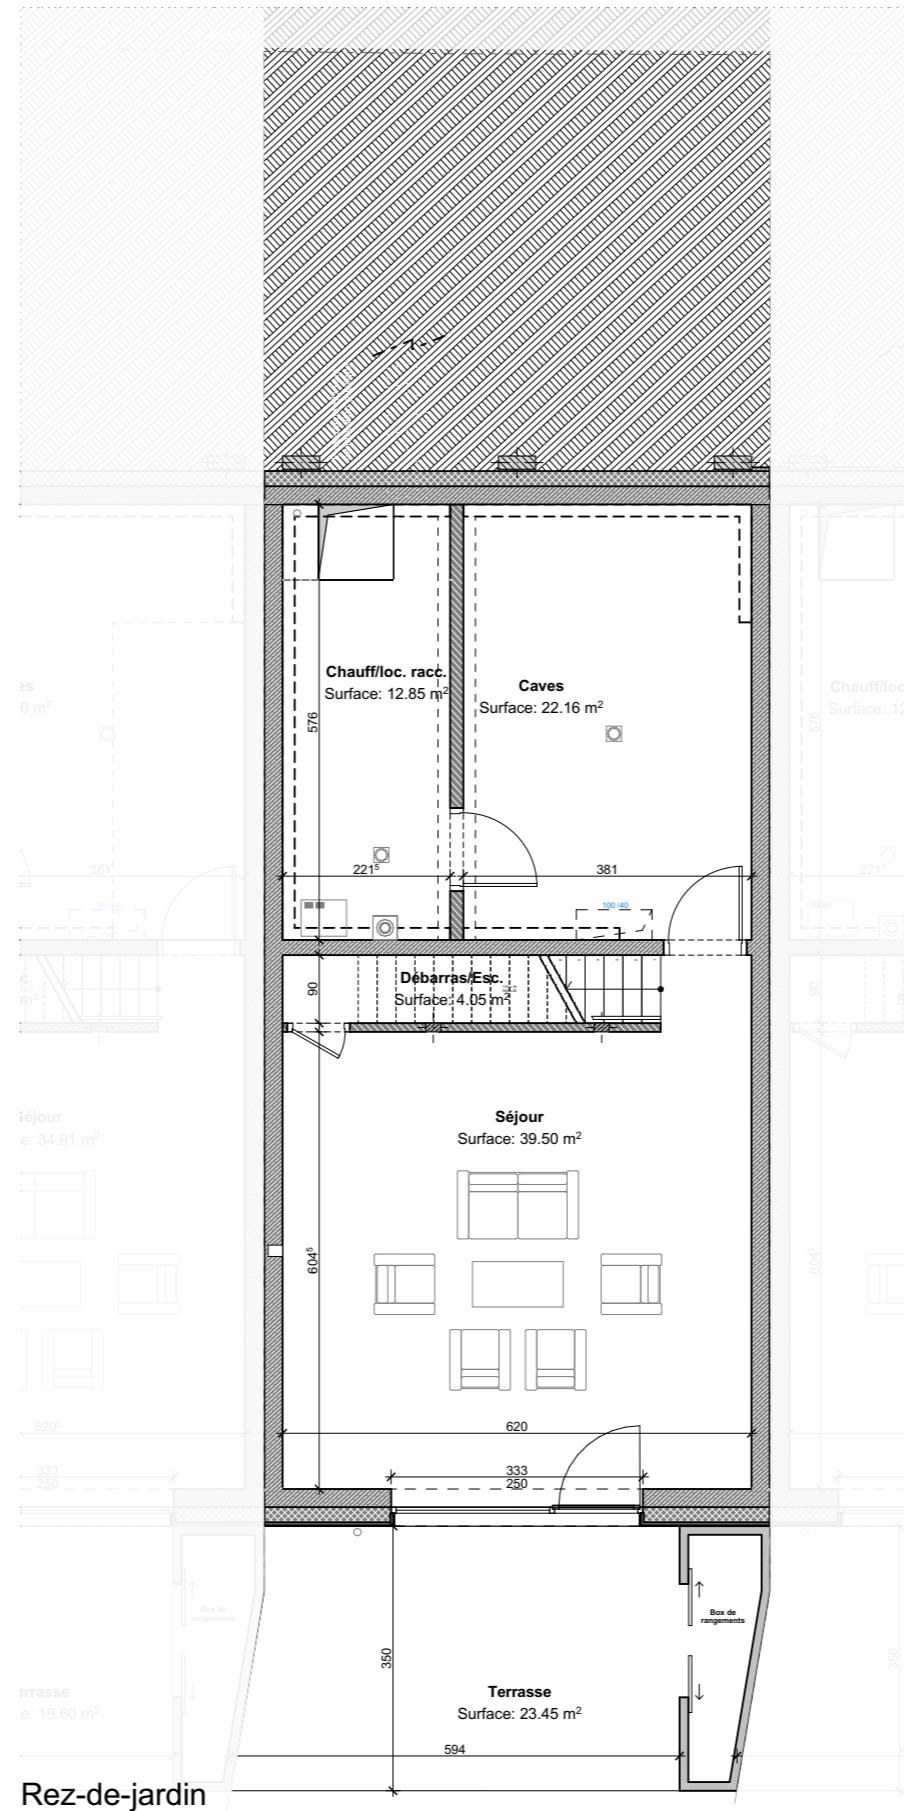

ALTWIES

MILLBAACH
ROUTE DE MONDORF



Ensemble de 4 maisons mitoyennes
de classe énergétique AAA

MAISON 2

4 chambres

N°3c

Surface nette maison :

208 m²

Surface jardin :

104 m²

Surface terrasse :

58 m²

Surface garage :

20 m²


1 parking

1 cave + chaufferie


35 m²

Surface parcelle :


2a58ca

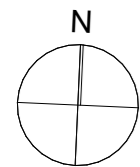


Echelle 1/100

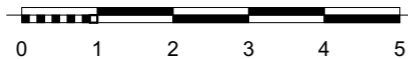

1. Les surfaces indiquées sont des surfaces indicatives nettes.
2. Des modifications sont susceptibles d'être apportées à ce plan en fonction des nécessités de la réalisation.
3. Les surfaces et les dimensions des équipements ainsi que tous les mobiliers sont donnés à titre indicatif et non-contractuel.

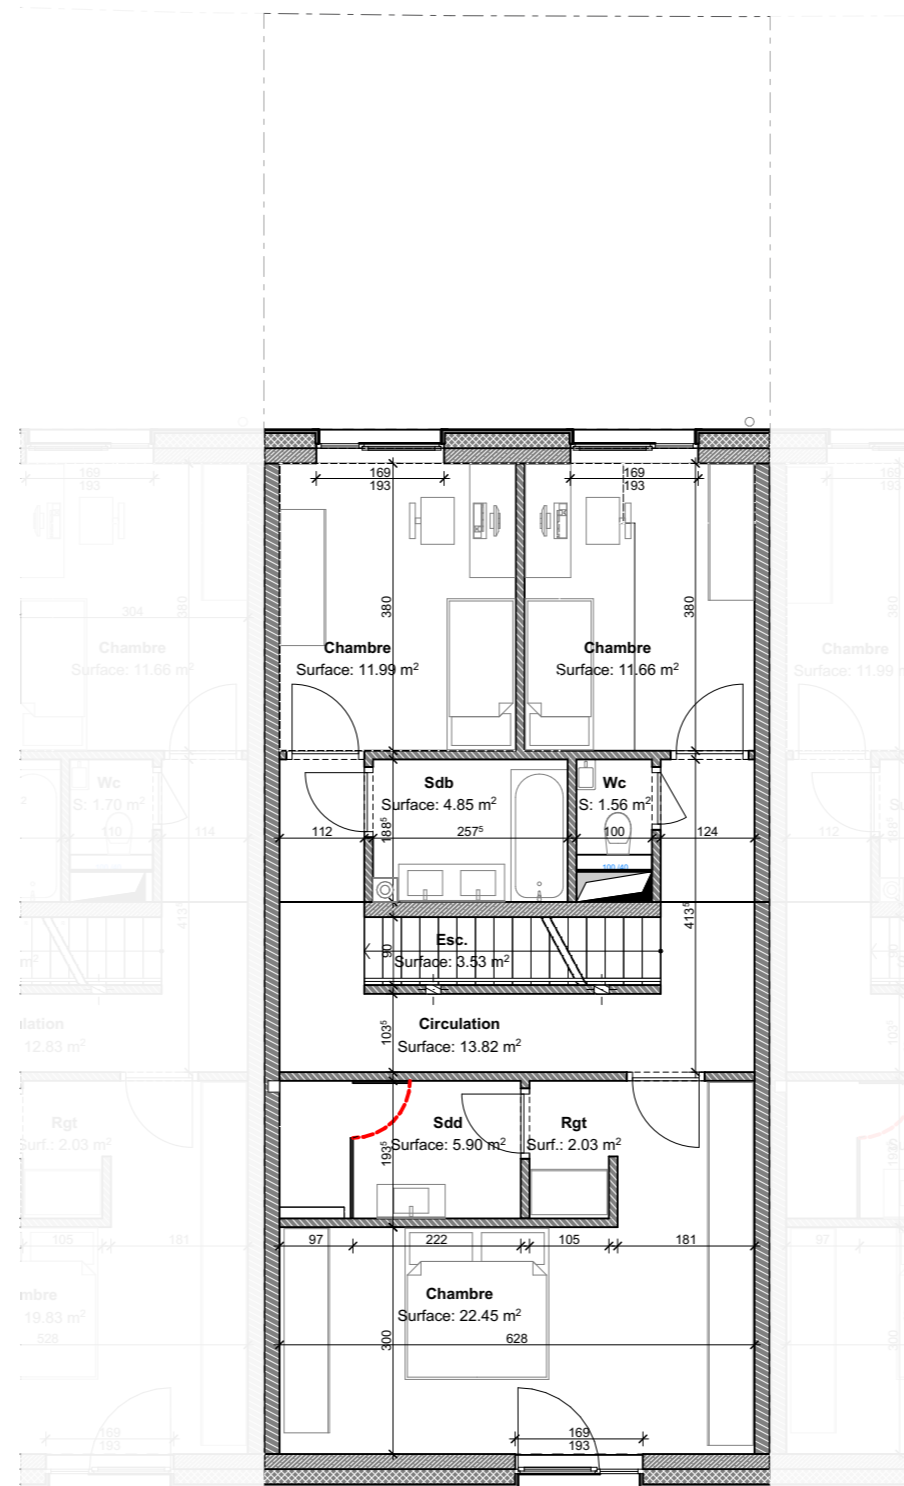

1er étage

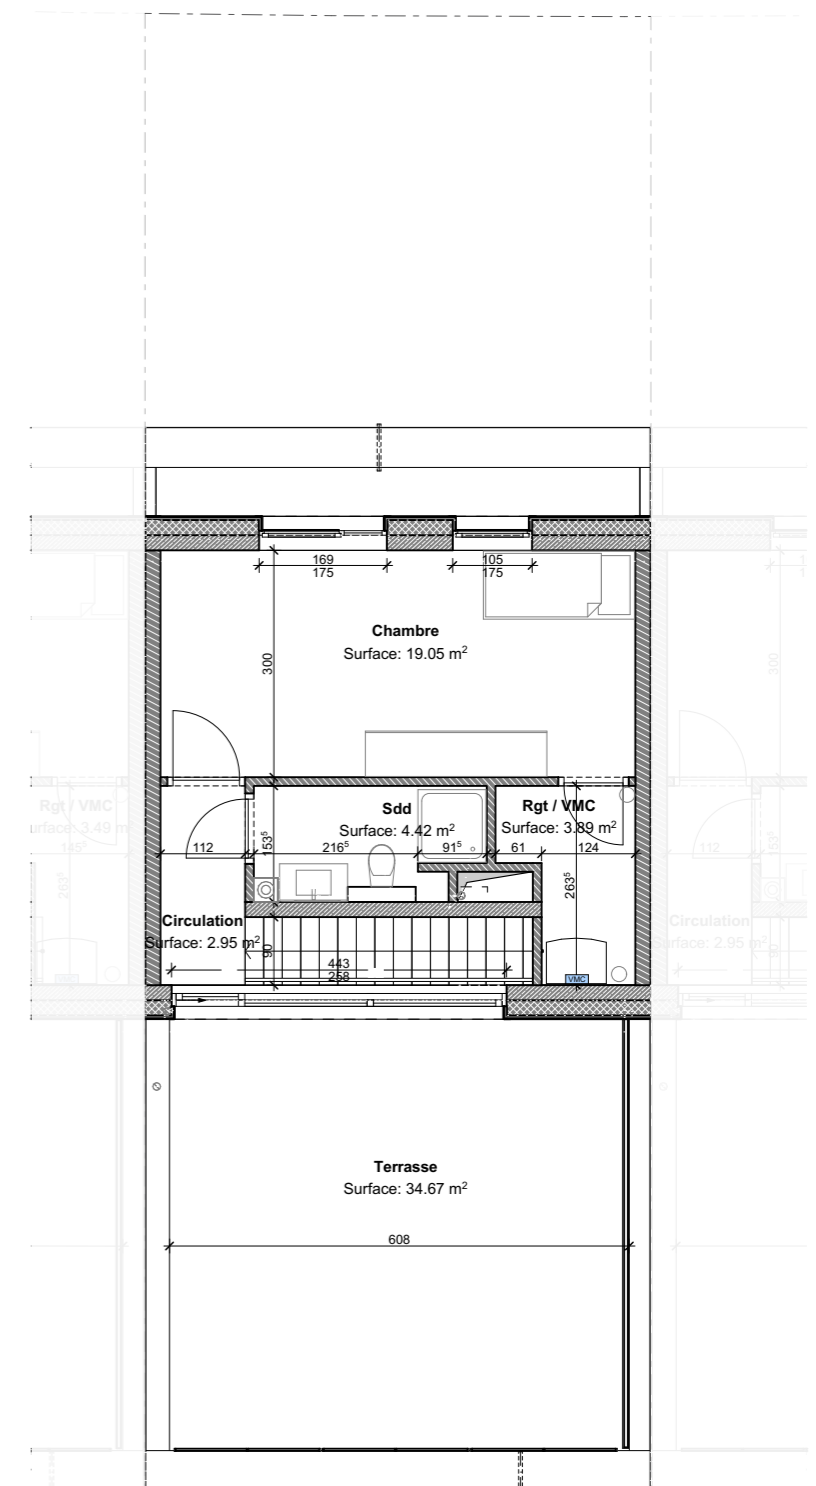

2e étage

ALTWIES

MILLBAACH
ROUTE DE MONDORF




Ensemble de 4 maisons mitoyennes
de classe énergétique AAA

MAISON 2
Élévation Nord

N°3c



Echelle 1/100

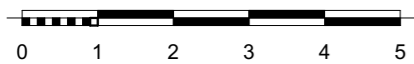

ALTWIES

MILLBAACH
ROUTE DE MONDORF



Ensemble de 4 maisons mitoyennes
de classe énergétique AAA

MAISON 2
Élévation Sud

N°3c



Echelle 1/100

