

# ALTWIES

MILLBAACH  
ROUTE DE MONDORF



Ensemble de 4 maisons mitoyennes  
de classe énergétique AAA

MAISON 3

N°3b



# ALTWIES

MILLBAACH  
ROUTE DE MONDORF



Ensemble de 4 maisons mitoyennes  
de classe énergétique AAA

## MAISON 3 Plan d'implantation

N°3b



# ALTWIES

MILLBAACH  
ROUTE DE MONDORF



Ensemble de 4 maisons mitoyennes  
de classe énergétique AAA

## MAISON 3

4 chambres

N°3b

Surface nette maison :

198 m<sup>2</sup>

Surface jardin :

75 m<sup>2</sup>

Surface terrasse :

50 m<sup>2</sup>

Surface garage :

20 m<sup>2</sup>


1 parking

1 cave + chaufferie


35 m<sup>2</sup>

Surface parcelle :


2a21ca

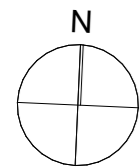


Echelle 1/100

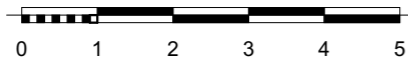

1. Les surfaces indiquées sont des surfaces indicatives nettes.
2. Des modifications sont susceptibles d'être apportées à ce plan en fonction des nécessités de la réalisation.
3. Les surfaces et les dimensions des équipements ainsi que tous les mobiliers sont donnés à titre indicatif et non-contractuel.

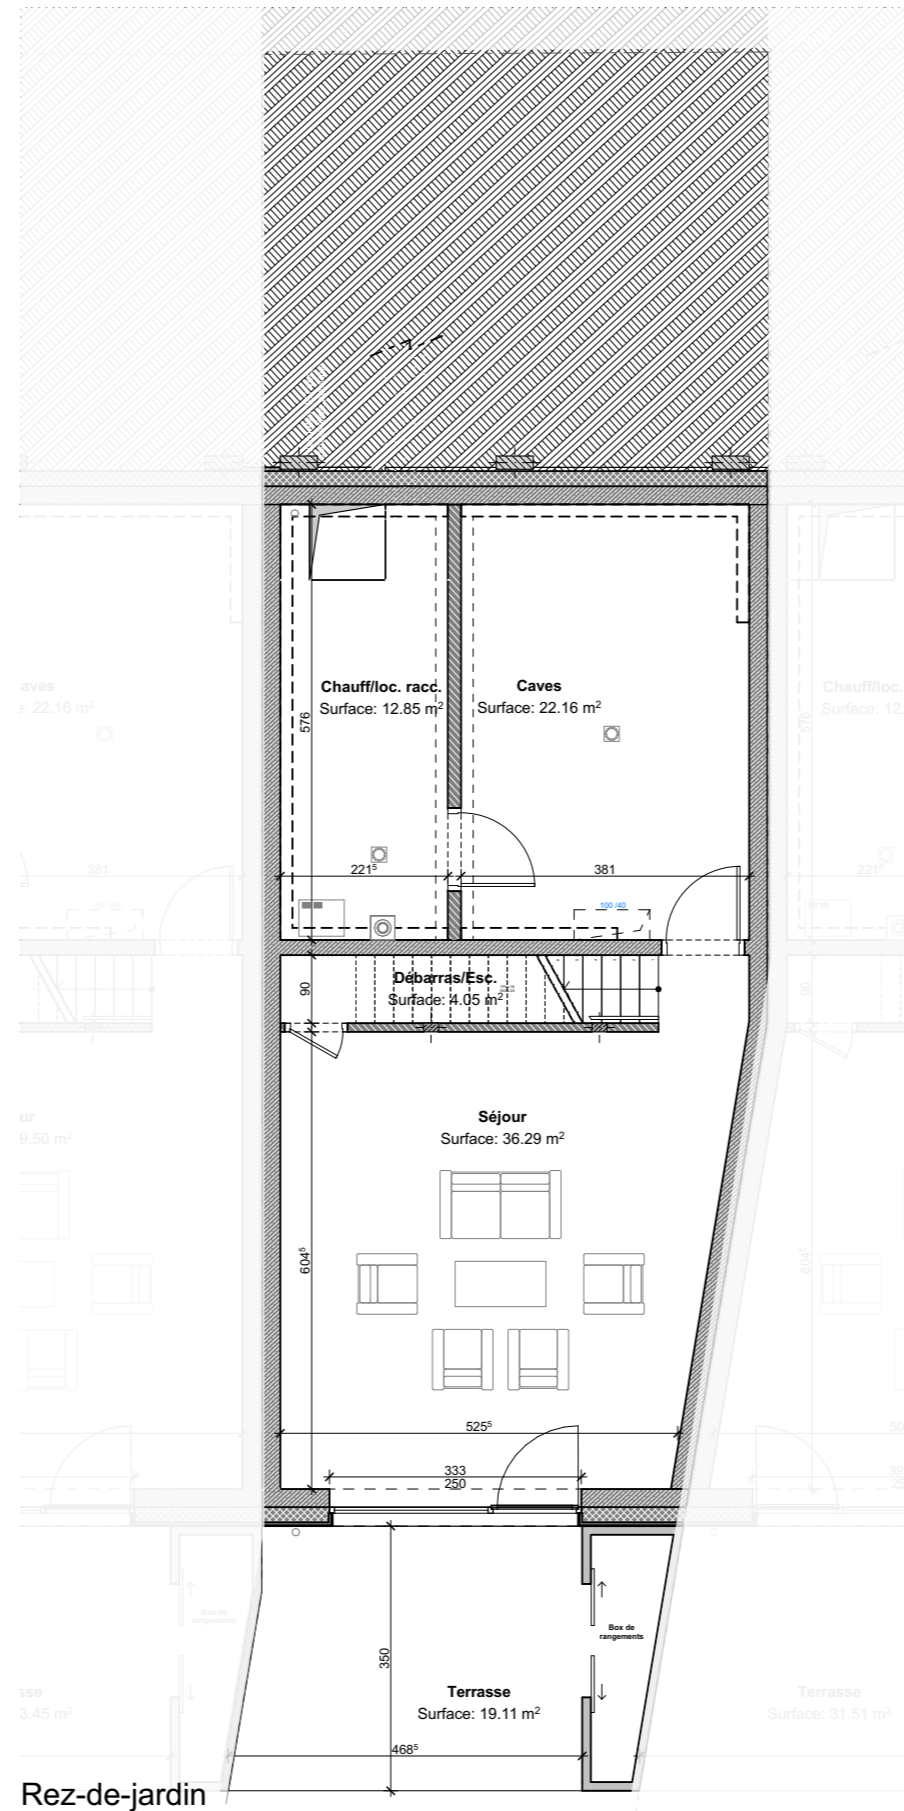

Rez-de-jardin

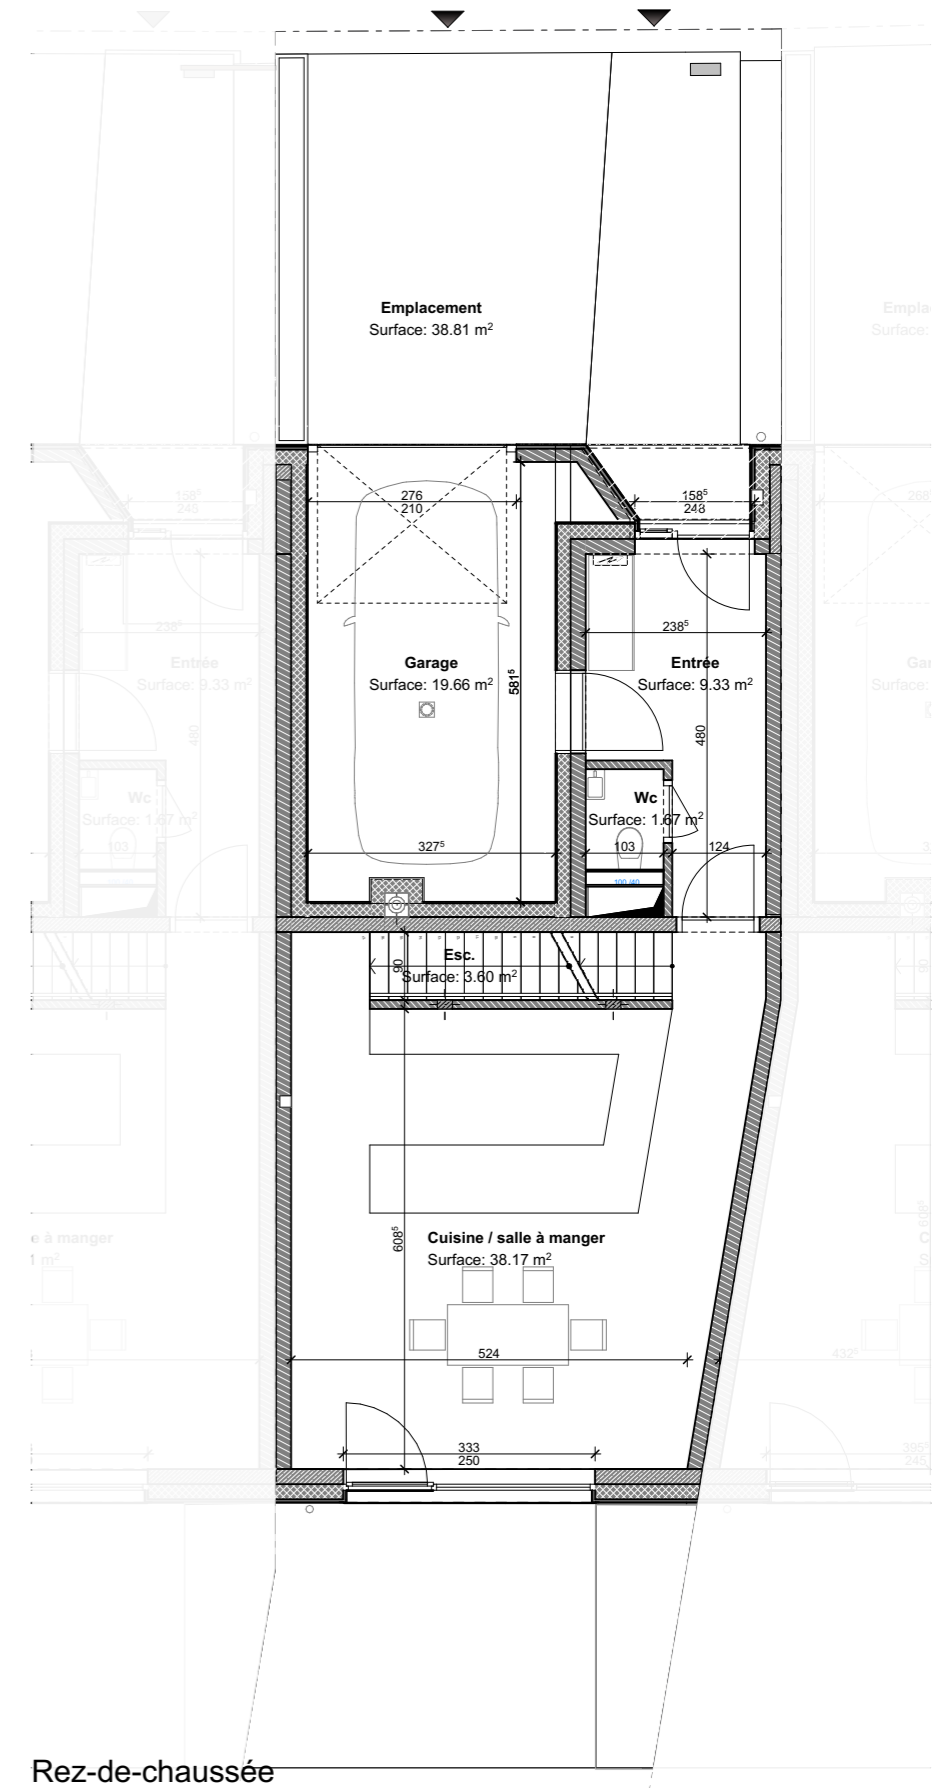

Rez-de-chaussée

# ALTWIES

MILLBAACH  
ROUTE DE MONDORF



Ensemble de 4 maisons mitoyennes  
de classe énergétique AAA

## MAISON 3

4 chambres

N°3b

Surface nette maison :

198 m<sup>2</sup>

Surface jardin :

75 m<sup>2</sup>

Surface terrasse :

50 m<sup>2</sup>

Surface garage :

20 m<sup>2</sup>


1 parking

1 cave + chaufferie


35 m<sup>2</sup>

Surface parcelle :


2a21ca

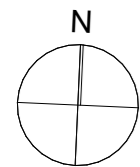


Echelle 1/100

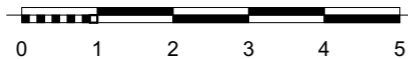

1. Les surfaces indiquées sont des surfaces indicatives nettes.
2. Des modifications sont susceptibles d'être apportées à ce plan en fonction des nécessités de la réalisation.
3. Les surfaces et les dimensions des équipements ainsi que tous les mobiliers sont donnés à titre indicatif et non-contractuel.

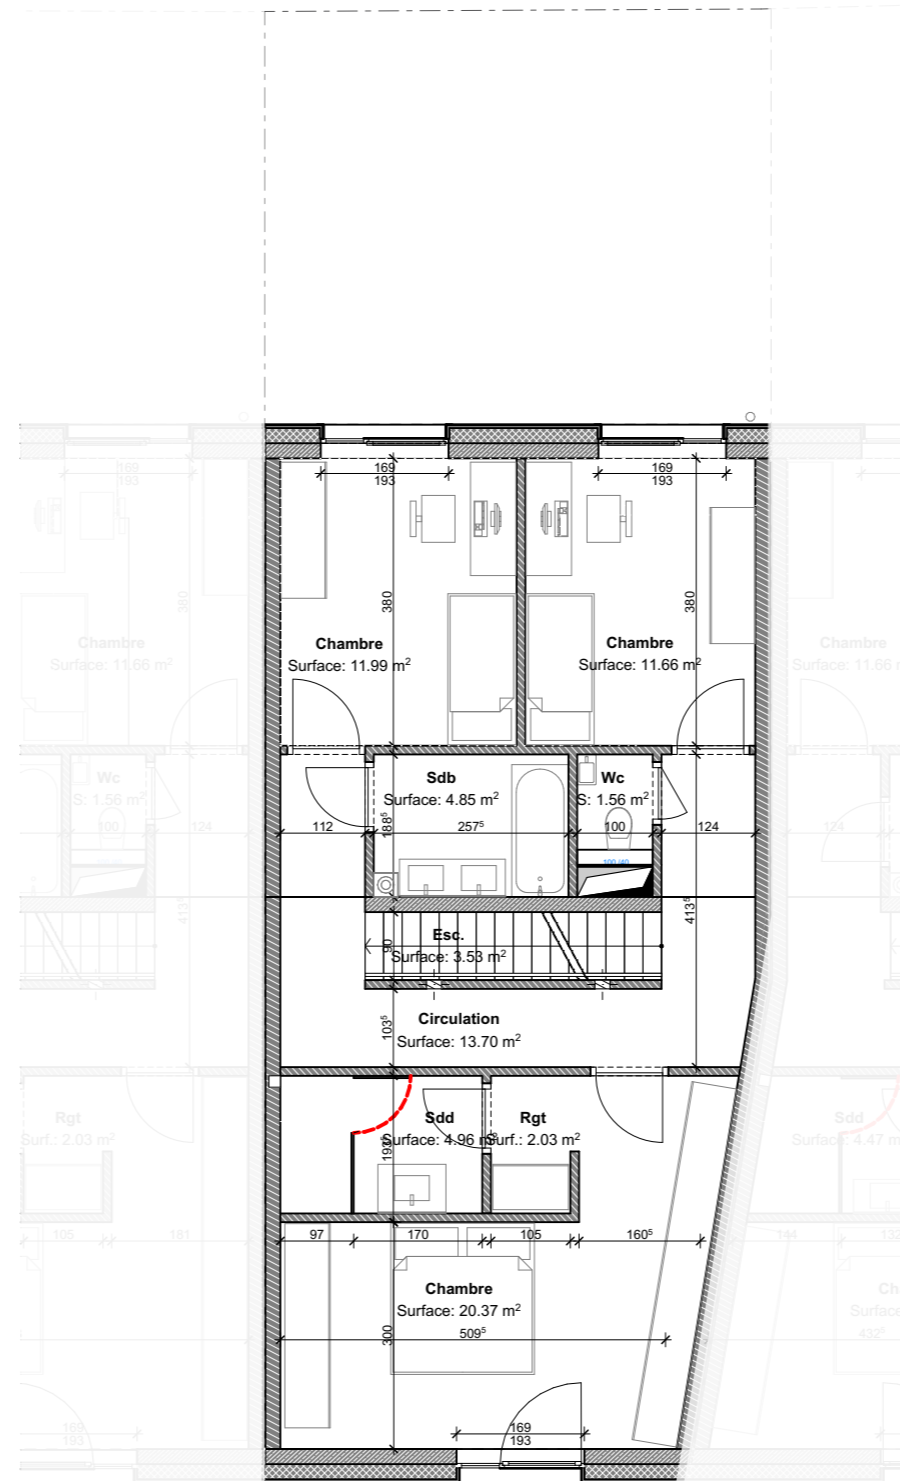

1er étage

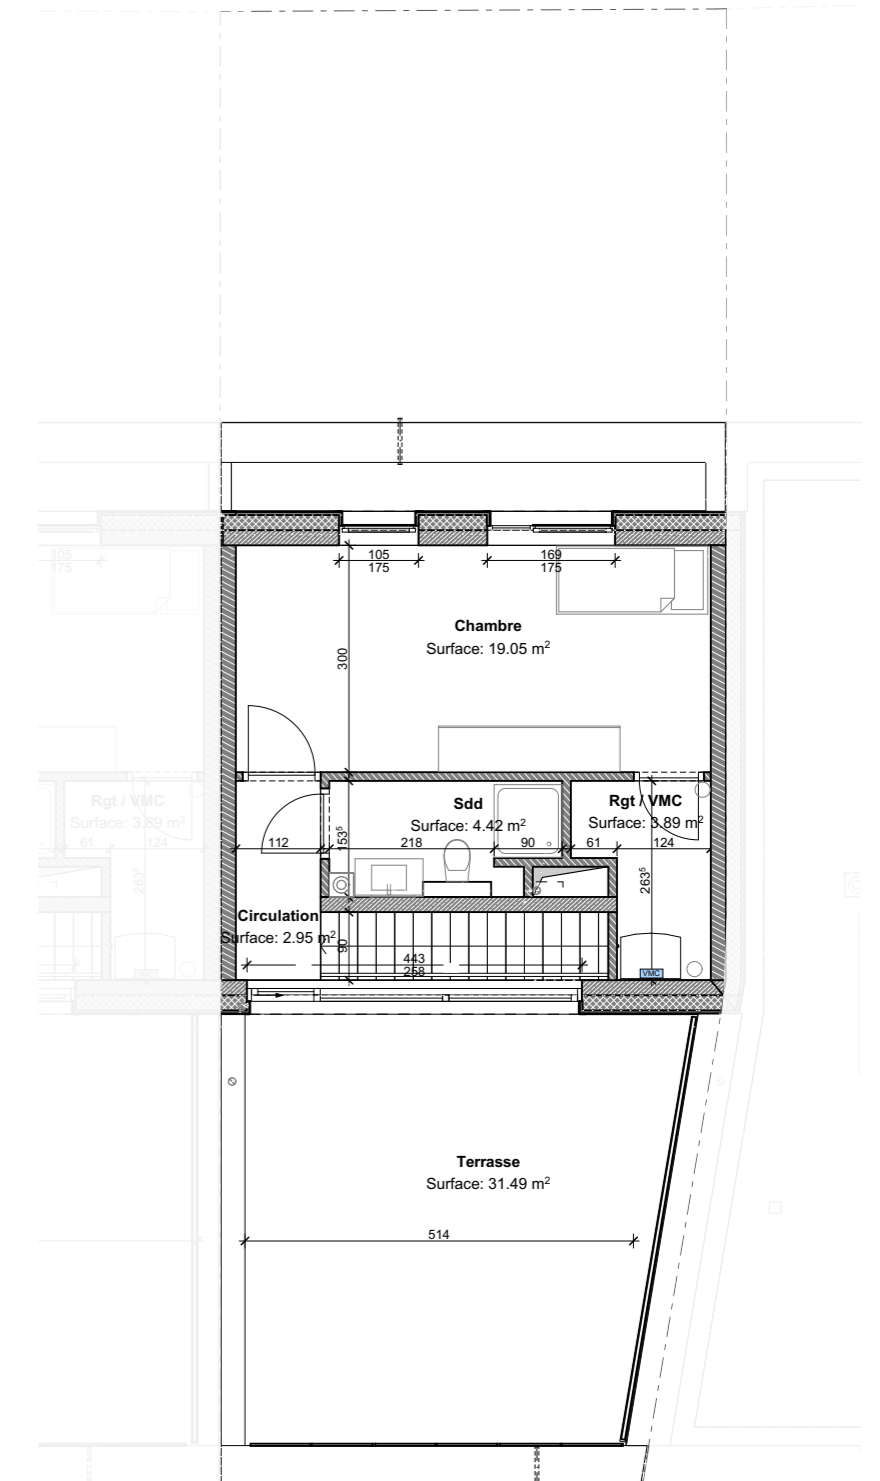

2e étage

# ALTWIES

MILLBAACH  
ROUTE DE MONDORF




Ensemble de 4 maisons mitoyennes  
de classe énergétique AAA

**MAISON 3**  
Élévation Nord

**N°3b**



Echelle 1/100

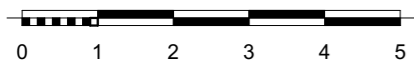

# ALTWIES

MILLBAACH  
ROUTE DE MONDORF



Ensemble de 4 maisons mitoyennes  
de classe énergétique AAA

**MAISON 3**  
Élévation Sud

**N°3b**



Echelle 1/100

