

ALTWIES

MILLBAACH
ROUTE DE MONDORF



Ensemble de 4 maisons mitoyennes
de classe énergétique AAA

MAISON 4

N°3a



ALTWIES


MILLBAACH
ROUTE DE MONDORF



Ensemble de 4 maisons mitoyennes
de classe énergétique AAA

MAISON 4 Plan d'implantation

N°3a

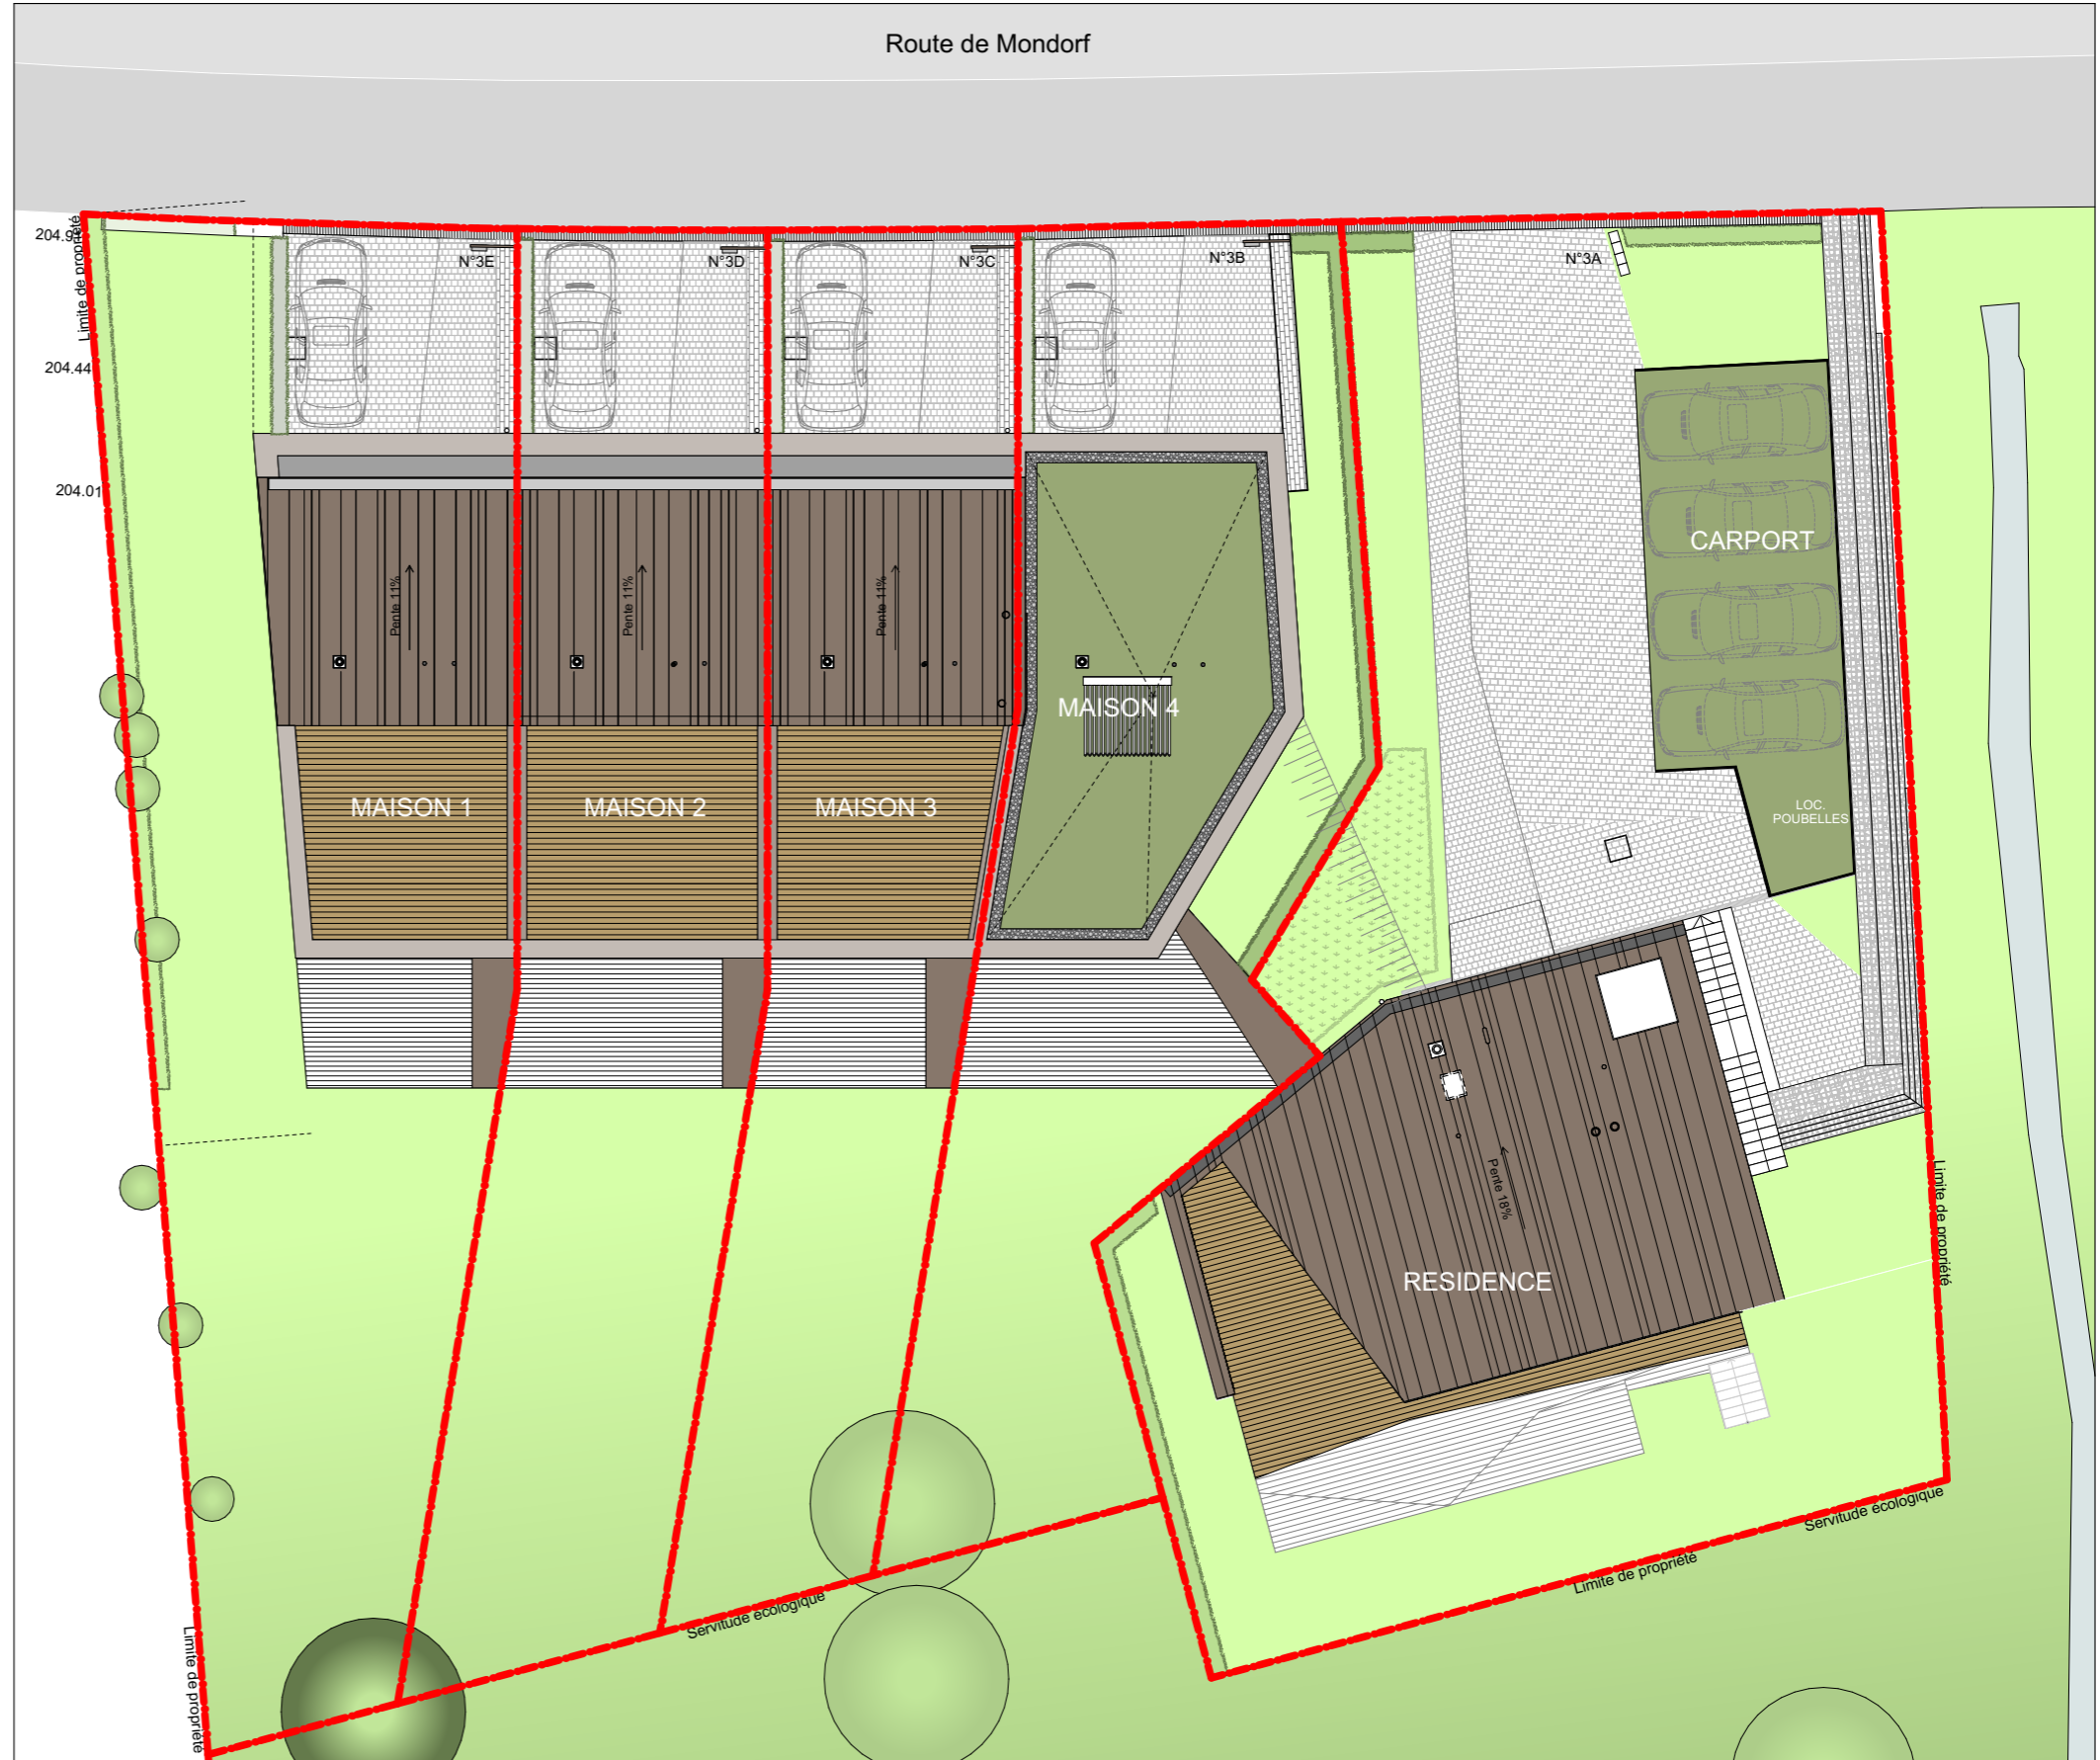

ALTWIES

MILLBAACH
ROUTE DE MONDORF



Ensemble de 4 maisons mitoyennes
de classe énergétique AAA

MAISON 4

3 chambres

N°3a

Surface nette maison :

173 m²

Surface jardin :

113 m²

Surface terrasse :

32 m²

Surface garage :

19 m²


1 parking

1 cave + chaufferie



37 m²

Surface parcelle :



2a83ca

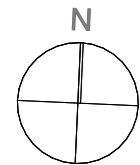

Echelle 1/100

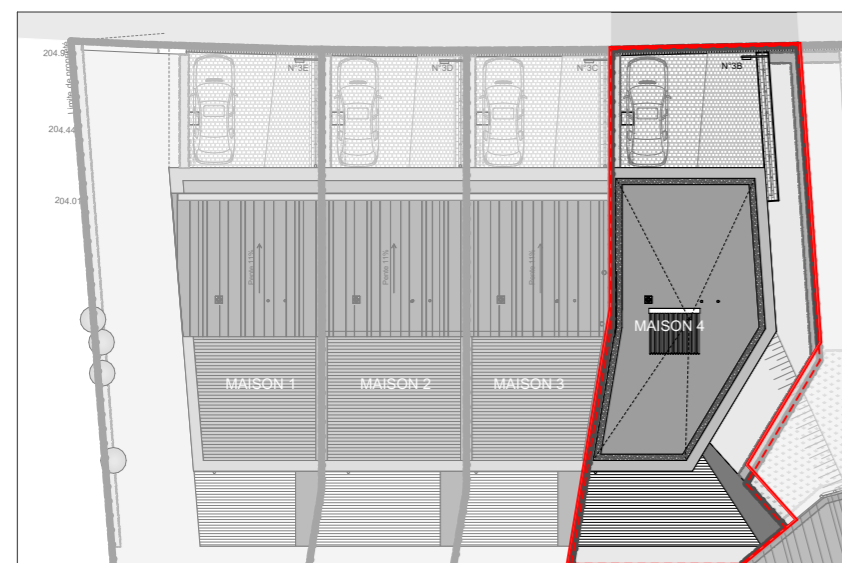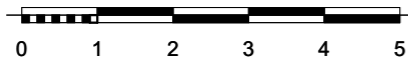

1. Les surfaces indiquées sont des surfaces indicatives nettes.
2. Des modifications sont susceptibles d'être apportées à ce plan en fonction des nécessités de la réalisation.
3. Les surfaces et les dimensions des équipements ainsi que tous les mobiliers sont donnés à titre indicatif et non-contractuel.

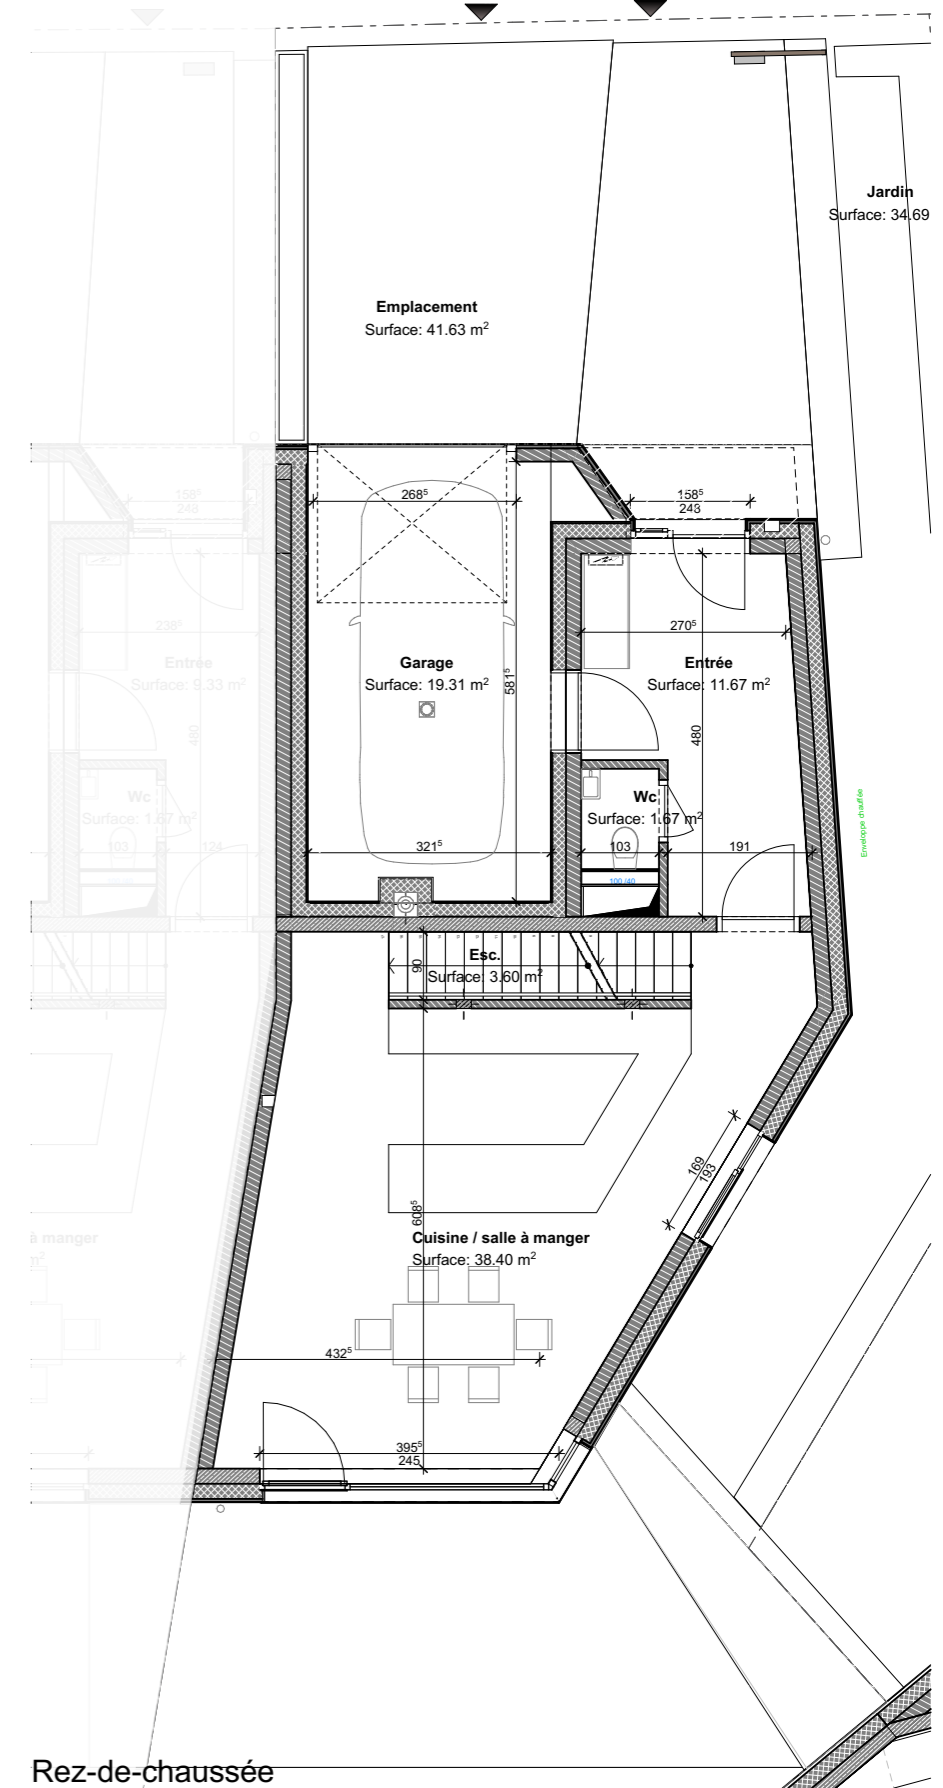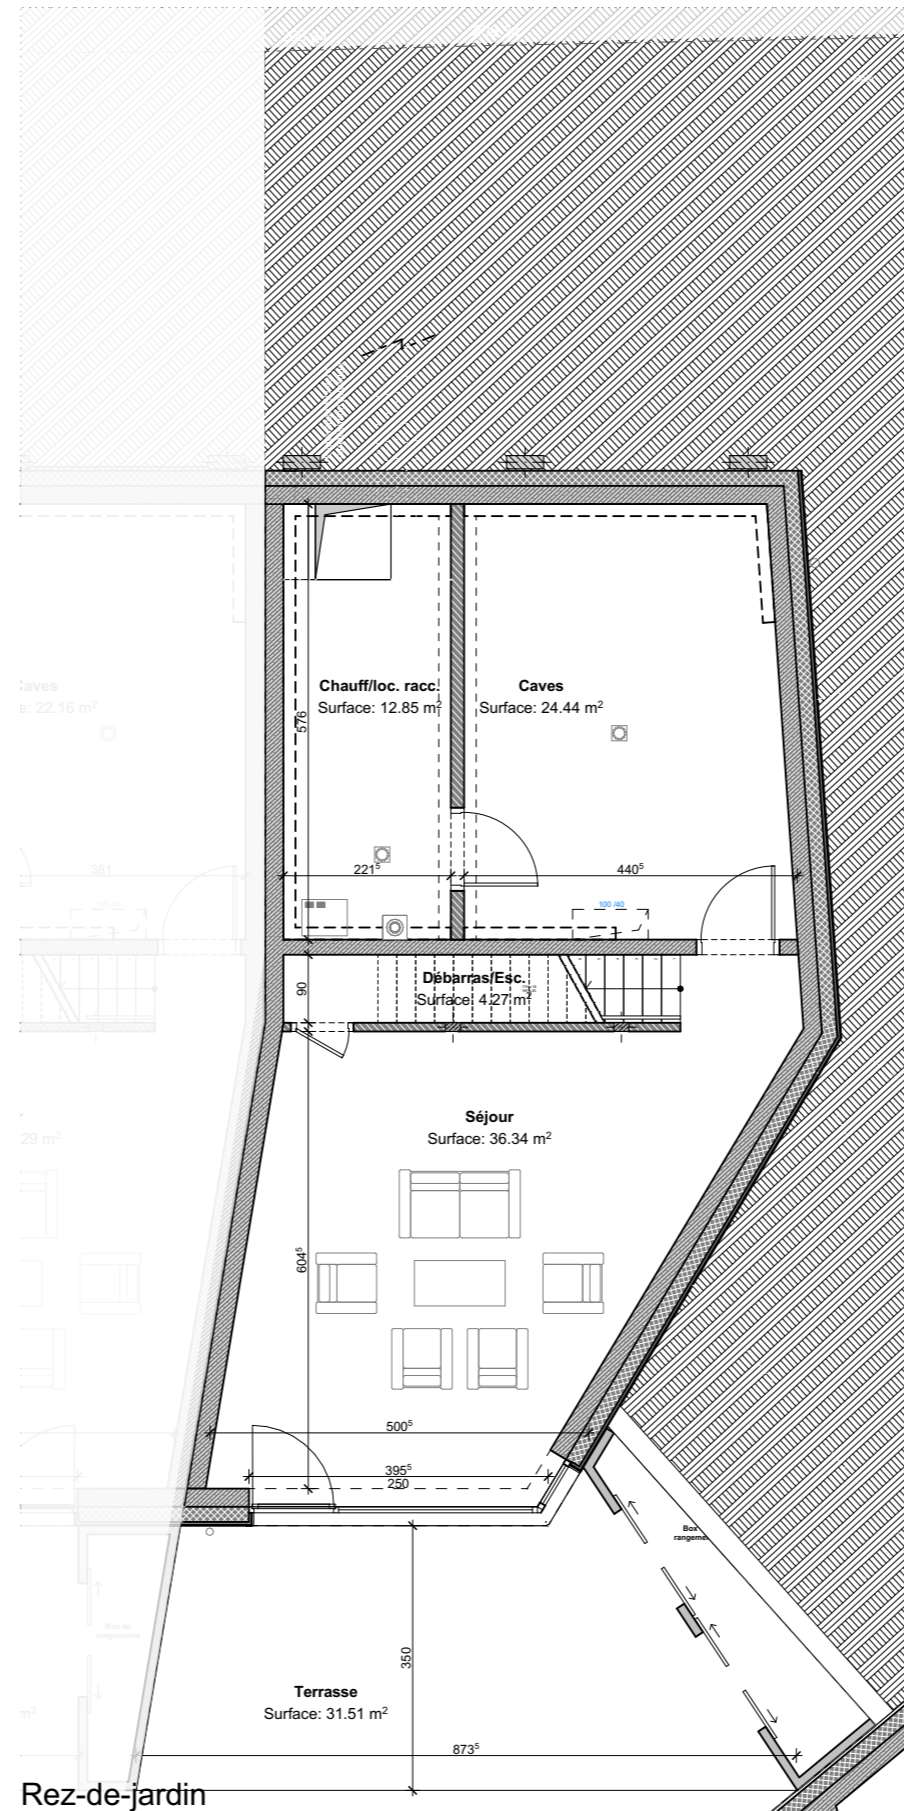

ALTWIES

MILLBAACH
ROUTE DE MONDORF



Ensemble de 4 maisons mitoyennes
de classe énergétique AAA

MAISON 4

3 chambres

N°3a

Surface nette maison :

173 m²

Surface jardin :

113 m²

Surface terrasse :

32 m²

Surface garage :

19 m²


1 parking

1 cave + chaufferie




37 m²

Surface parcelle :

2a83ca

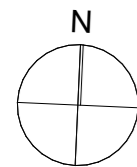

Echelle 1/100

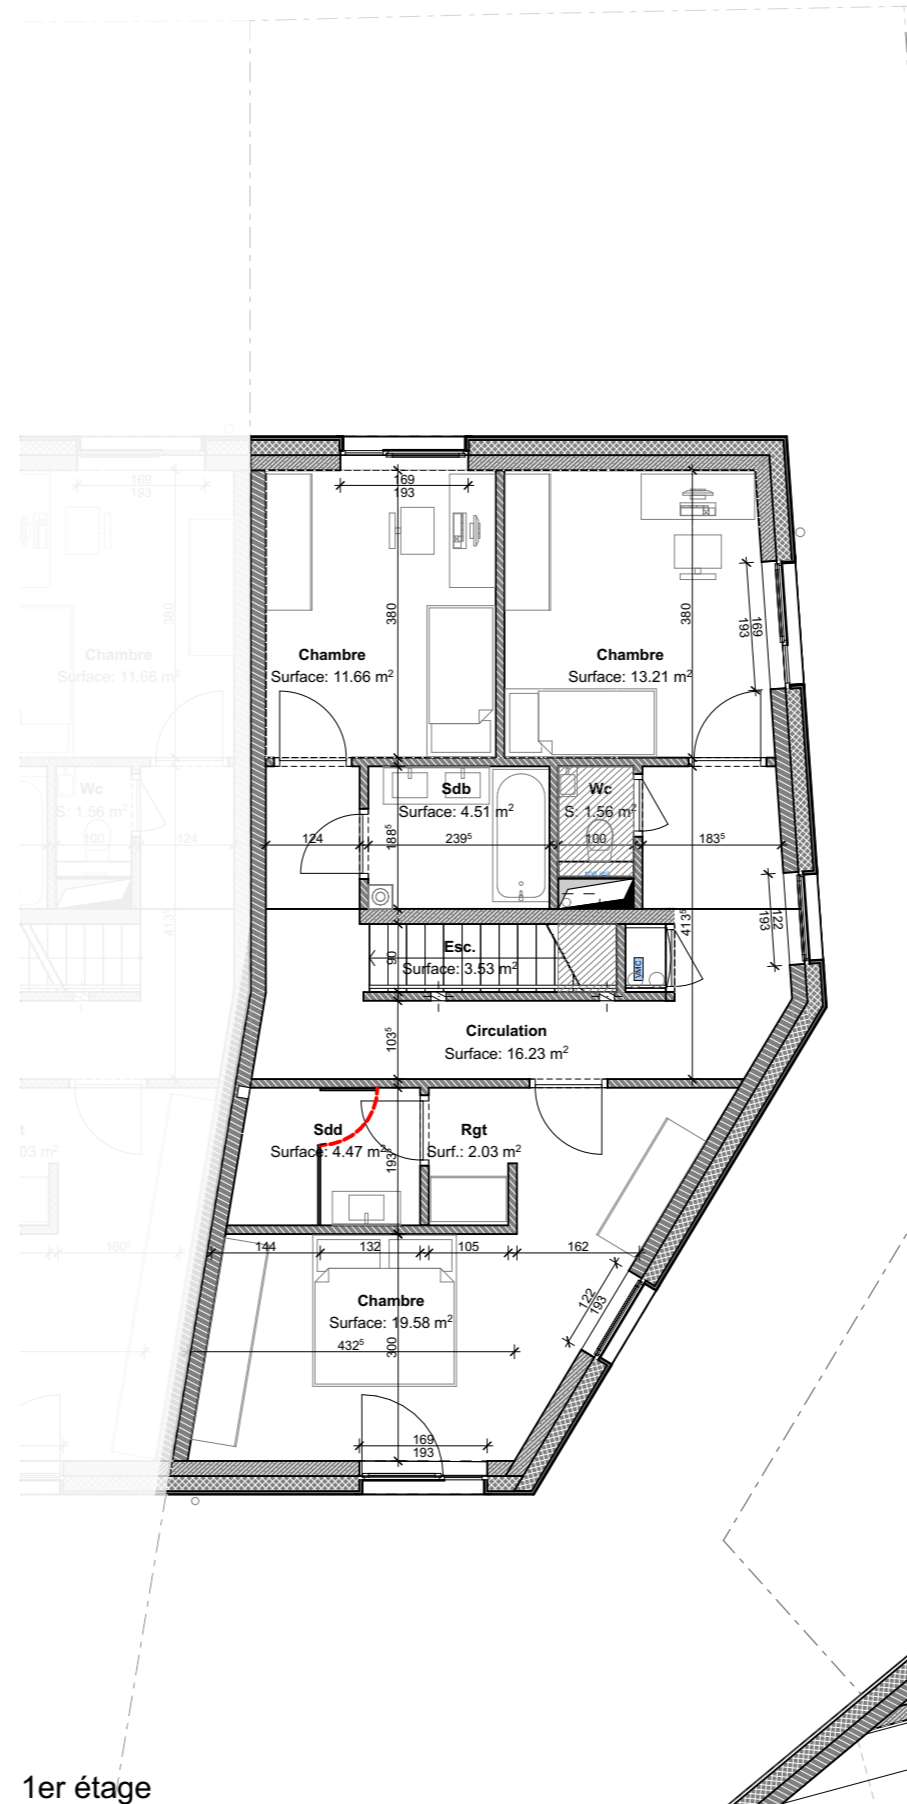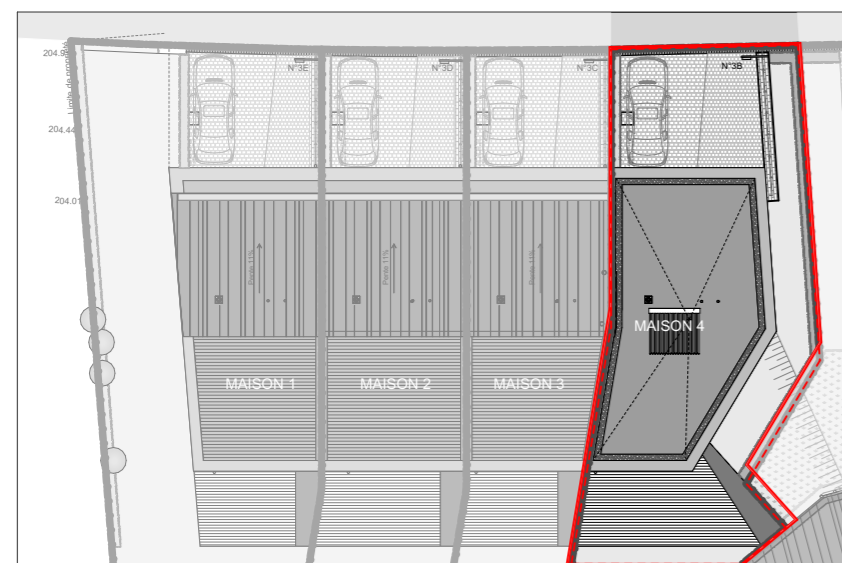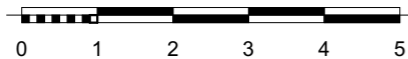

1er étage

1. Les surfaces indiquées sont des surfaces indicatives nettes.
2. Des modifications sont susceptibles d'être apportées à ce plan en fonction des nécessités de la réalisation.
3. Les surfaces et les dimensions des équipements ainsi que tous les mobiliers sont donnés à titre indicatif et non-contractuel.

ALTWIES

MILLBAACH
ROUTE DE MONDORF




Ensemble de 4 maisons mitoyennes
de classe énergétique AAA

MAISON 4
Élévation Nord

N°3a



Echelle 1/100

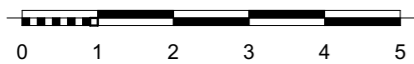

ALTWIES

MILLBAACH
ROUTE DE MONDORF




Ensemble de 4 maisons mitoyennes
de classe énergétique AAA

MAISON 4
Elévation Sud

N°3a



Echelle 1/100

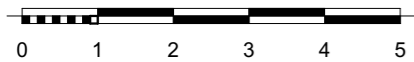

ALTWIES


MILLBAACH
ROUTE DE MONDORF



Ensemble de 4 maisons mitoyennes
de classe énergétique AAA

MAISON 4
Élévation Est

N°3a

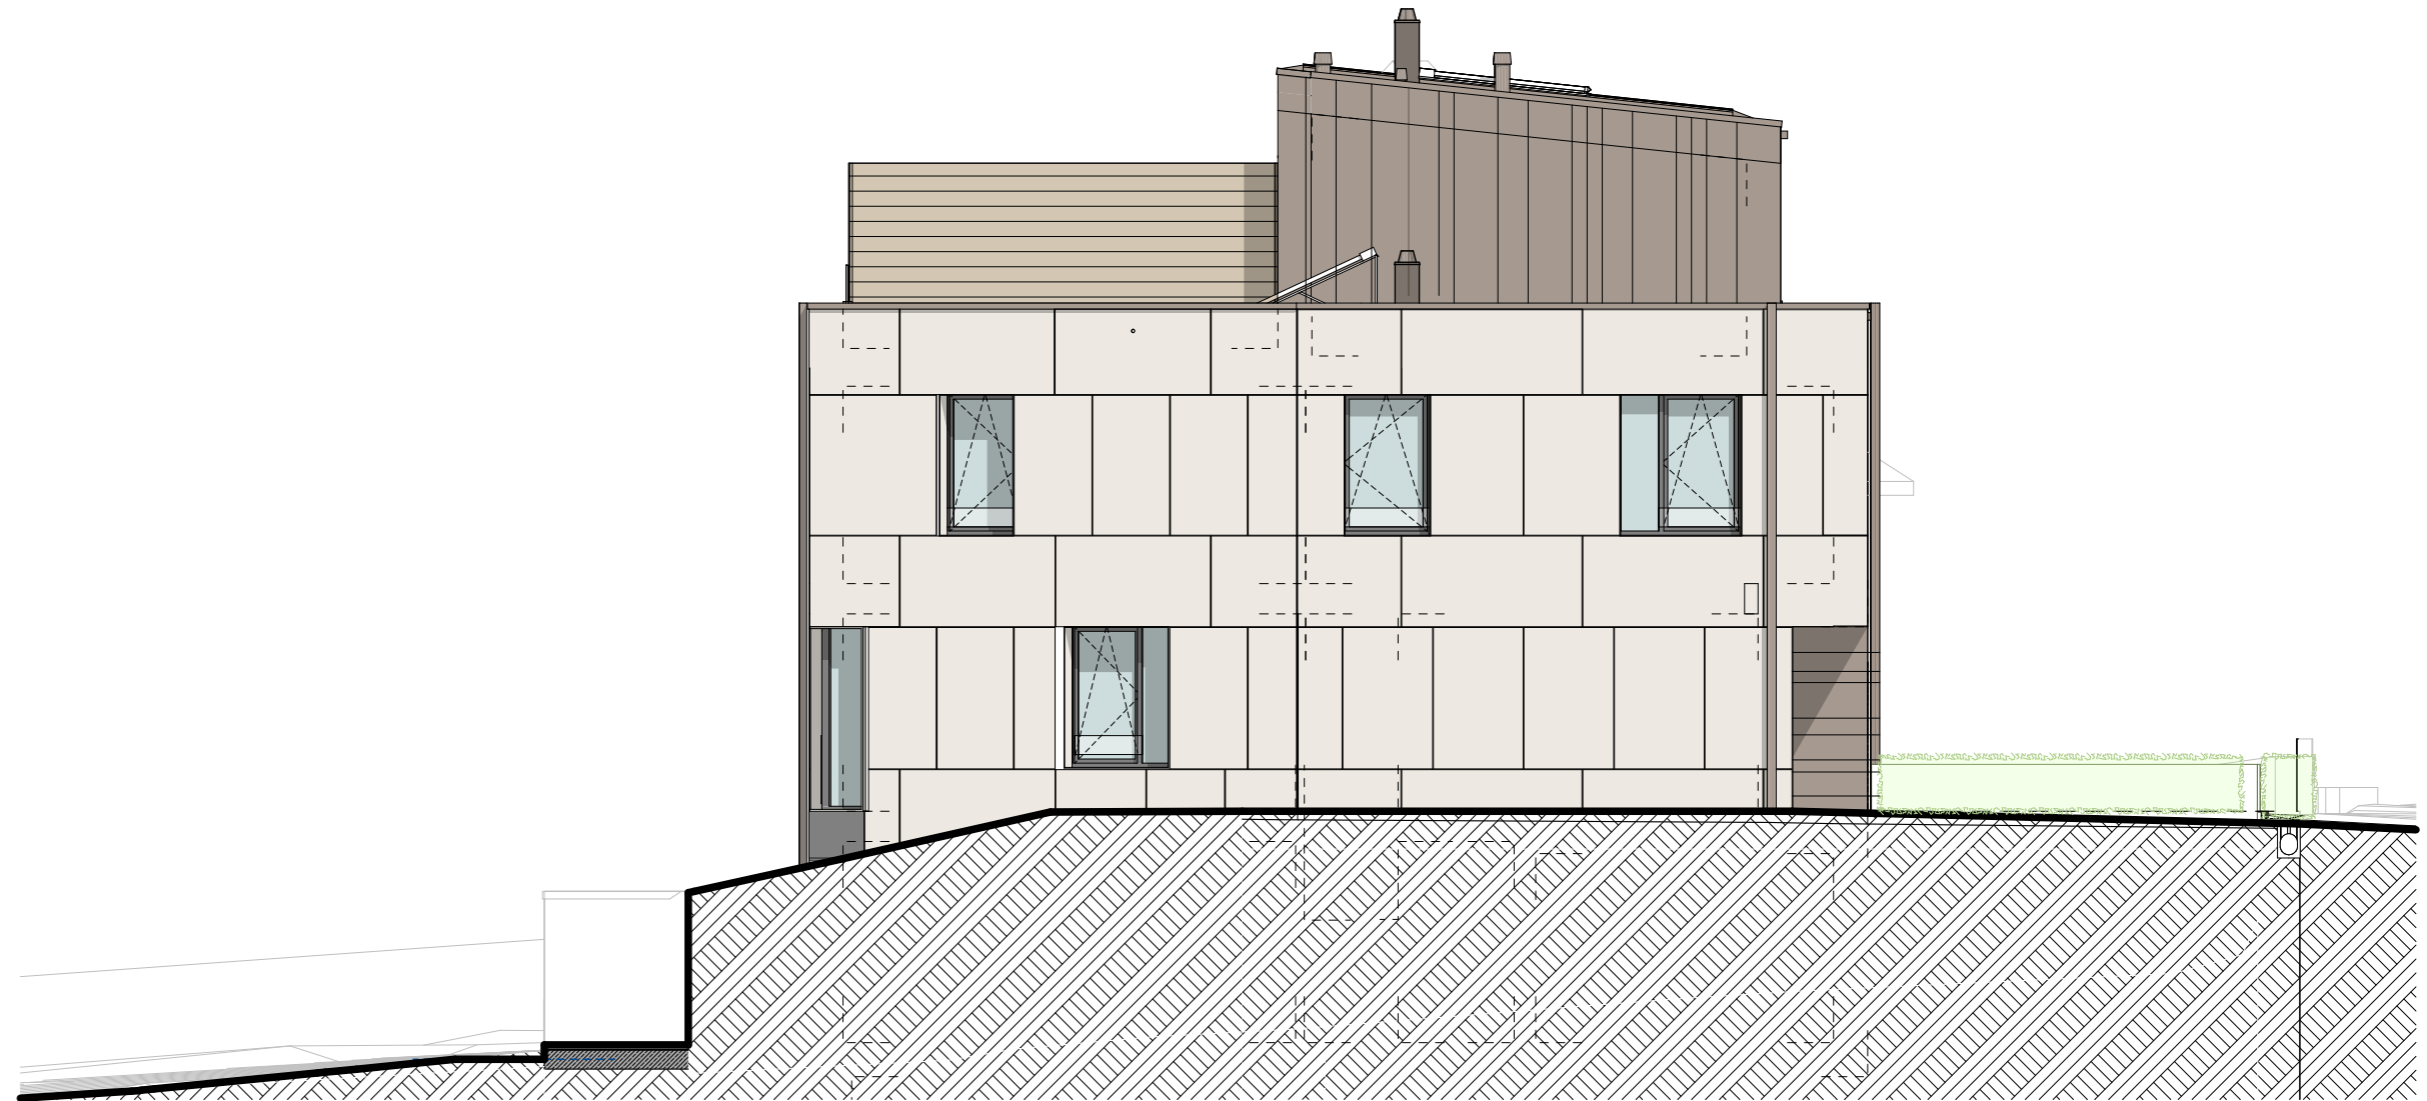

Echelle 1/100

